

"A R M O N T"

d.o.o. za projektiranje i nadzor
Zagreb, Ladučka 34, OIB 41674627394
tel. 01/ 2303 373

INVESTITOR: GRAD PAZIN, HR-52000
Pazin, Družbe sv. Ćirila i Metoda 10,
OIB: 07969842379

GRADEVINA: REKONSTRUKCIJA
POSTOJEĆE ZGRADE JAVNE I
DRUŠTVENE NAMJENE S
VODOSPREMOM, 2.B SKUPINE
- "DJEČJA KUĆA"-
PREDŠKOLSKE NAMJENE S
PRATEĆIM SADRŽAJIMA
(UGOSTITELJSKI SADRŽAJ-
BISTRO)"

LOKACIJA: k.č. 2569, k.o. Pazin
(za zemljišnu knjigu k.č. 217/1, k.o. Pazin)

B.P. 04/25

PROMETNI ELABORAT

Glavni projektant:
ANITA HANŽEK, dipl.ing.arh.

Izradio:
ALOJZ KOKOLEK dipl.ing.grad.

Direktor:
ANITA HANŽEK, dipl.ing.arh

Zagreb, srpanj 2025

“ARMONT” d.o.o. ZAGREB	Investitori: GRAD PAZIN, Pazin	B.P. 04/25
	Gradovina: Rekonstrukcija postojeće zgrade javne i društvene namjene s vodospremom, 2.B skupine - “DJEČJA KUĆA”	Str. 2

SADRŽAJ

A. OPĆI DIO

1. Rješenje o upisu poduzeća u sudski registar
2. Rješenje o upisu u registar ovlaštenih arhitekata

B. TEKSTUALNI DIO

1. Tehnički opis

C. GRAFIČKI PRILOZI

- | | |
|-------------------------------|-----------|
| 0. Situacija-postojeće stanje | mj. 1:500 |
| 1. Situacija-postojeće stanje | mj. 1:200 |
| 2. Situacija-novo stanje | mj. 1:200 |

“ARMONT” d.o.o. ZAGREB	Investitori: GRAD PAZIN, Pazin	B.P. 04/25
	Gradjevina: Rekonstrukcija postojeće zgrade javne i društvene namjene s vodospremom, 2.B skupine - “DJEČJA KUĆA”	Str. 3

INVESTITOR: GRAD PAZIN, HR-52000
Pazin, Družbe sv. Ćirila i Metoda 10,
OIB: 07969842379

GRADJEVINA: REKONSTRUKCIJA
POSTOJEĆE ZGRADE JAVNE I
DRUŠTVENE NAMJENE S
VODOSPREMOM, 2.B SKUPINE
- “DJEČJA KUĆA”-
PREDŠKOLSKE NAMJENE S
PRATEĆIM SADRŽAJIMA
(UGOSTITELJSKI SADRŽAJ-
BISTRO)“

LOKACIJA: k.č. 2569, k.o. Pazin
(za zemljišnu knjigu k.č. 217/1, k.o. Pazin)

B.P. 04/25

A. OPĆI DIO



REPUBLIKA HRVATSKA
JAVNI BILJEŽNIK
Juric Marijan
Zagreb, Baviška cesta 56

12VAC04-17 SUBCOMMITTEE REGISTRATION

SUBJECT: DPLSA

MEMBER/CLUBS OF SOCIETY:

- Giorgia Montina, OIB: 26190028323
Zagreb, Jurja Ves III. Odvojak 11/A
- član društva
- Ivana Montina, OIB: 9814331064
Zagreb, Slovenska ulica 18
- član društva

POŠTODRŽAVNE OBLASTI ZA ZASTUPANJE:

- | | |
|---|---|
| 7 | Ivana Monting, OIB: 98314331064
Zagreb, Slovenska ulica 18 |
| 6 | - profesor |
| 7 | Anita Hrašek, OIB: 59719750739
Zagreb, Ladučka 34 |
| 7 | - direktor |
| 7 | - zastupa društvo pojedinačno
godine |

TEMELJINI KAPITAL:

- 1 20.000,00 kuna

PLANT: ORNAMENT

Danilovskii skt.:

- 1 Ugovor o serviranju od 19. ožujka 1900. godine uključujući se Zakonom o trgovačkim društvima i sastavljeni kao društveni ugovor dana 22. studenog 1905. godine.
- 2 Odlukom Glavnog društva od 07. rujna 1904. god. donijeta je Odluka o linijama Društvenog ugovora i to: čl.3-st.3. - odredbe o "određeni Društva i čl. 10. i 21. II. - odredbe o upravi Društva. - Pročišćeni tekst Društvenog ugovora dostavljen je u žbirku isprava.
- 3 Odlukom Glavnog društva od 21. listopada 2008. god. mijenja se društveni ugovor i to: čl.3. - odredbe o skladu Društva. Pročišćeni tekst Društvenog ugovora od 21. listopada 2008.g. dostavlja se u žbirku isprava.
- 4 Odlukom Glavnog društva od 09. veljače 2012. godine mijenja se Društveni ugovor od 21. listopada 2008. godine i to: čl. 10. st. 1. - odred. i, čl. 1. - odredbe o upravi, u toč. 4.8. dodaje se novi članak, i, čl. 1. - odredbe o upravi, u toč. 4.8. dodaje se novi članak koji se odnosi na prokurir.
- 5 Potpisni koji se odnose na Društveni ugovor od 09. veljače 2012. godine dostavlja se Društvenog ugovora od 09. veljače 2012. godine.
- 6 Odluka Glavnog društva od 29.01.2016. godine mijenja se Društveni ugovor Društva od 09.02.2012. godine, u toč. čl. 1. - odredbe koje se odnose na članove društva i članak 4. - odredbe koje se odnose na predmet poslovanja/djelatnosti.
- 7

Preradyetne temeljnog kapitala

- a Odlukom članska povećan je temeljni kapital sa 1.057,00 Kn na 10.943,00 Kn na 20.000,00 Kn uvođen stvarni.

DETAILS PRODUCT:

- Subjekt je bio upisan u Trgovačkom sudu u Zagrebu na reg. ul. 1-

Obdobje:	2016-11-16	10:12:35
Podaci od:	2016-11-16	02:24:16
		2016
		Stranica: 2 od 3

Stranica 2 od 3
2004

REPUBLIKA HRVATSKA
JAVNI BILJEŽNIK
Jurčić Marijan
Zagreb, Savska cest.

TEVADAK 12 GUNDOĞ REGİSTRA

SUBJECT: UPTA

080375344

416T462T384

EVIER KA I

- ARHONT, društvo s ograničenom odgovornošću za projektiranje i nadzor

† ARGUMENT, d.o.o.

JSDISTN/ADDRESS

- 3 Zagreb (Grad Zagreb)
-
- Laduška 34

PAVANI ONLINE

1. društvo s ograničenom odgovornošću

REDNET POSLOVANJA:

- | | |
|-----|---|
| 1 * | -građenje, projektiranje, nadzor |
| 1 * | -arhitektonske i inženjerske djelatnosti i tehničko |
| 7 * | savjetovanje |
| 7 * | -izrada procjene opasnosti |
| 7 * | -kapitvne studije i studija s povećanim |
| 7 * | opasnošću i ispitivanja u radnom okolišu |
| 7 * | -provjera strefe i uređaja, osobnih zaštitnih |
| 7 * | sredstava i opreme |
| 7 * | -stručni poslovi zaštite od požara |
| 7 * | -obavljanje djelatnosti upravljanja projektom gradnje |
| 7 * | -poslovanje nekretnostima |
| 7 * | -posredovanje u prometu nekretnosti |
| 7 * | -poslovi upravljanja nekretnostima i održavanja |
| 7 * | nekretnosti |
| 7 * | -energetsko certificiranje, energetski pregled zgrade |
| 7 * | i redoviti pregled sustava grijanja i sustava |
| 7 * | hlađenja ili klimatizacije u zgradama |
| 7 * | -stručni poslovi prostornog uređenja |
| 7 * | -usluge informacijskog društva |
| 7 * | -prijevoz za vlastite potrebe |
| 7 * | -kupnja i prodaja robe |
| 7 * | -obavljanje trgovačkog posredovanja na domaćem i |
| 7 * | inozemnom tržištu |
| 7 * | - pružanje usluga u trgovini |
| 7 * | - zastupanje inozemnih tvrtki |
| 7 * | - turističke usluge u ostalim oblicima turističke |
| 7 * | ponude |
| 7 * | - ostale turističke usluge |
| 7 * | - turističke usluge koje uključuju športsko-rekreativne |
| 7 * | ili pustolovne aktivnosti |
| 7 * | - iznajmljivanje plovila |
| 7 * | - pružanje usluga smještaja |

OSMIIVAČI/ČLANOVÉ DRUŠTVA:

[illegible]

Screened: 1 of 1
Page: 1000

“ARMONT” d.o.o. ZAGREB	Investitori: GRAD PAZIN, Pazin	B.P. 04/25
	Gradjevina: Rekonstrukcija postojeće zgrade javne i društvene namjene s vodospremom, 2.B skupine - “DJEČJA KUĆA”	Str. 6



REPUBLIKA HRVATSKA
 HRVATSKA KOMORA ARHITEKATA

Klasa: UPJ-350-07/12-01/3836
 Urbroj: 505-12-1
 Zagreb, 25. rujna 2012. godine

Na temelju članka 96. st. 4. i članka 103. st. 2. Zakona o arhitektonskim i inženjerskim poslovima i djelatnostima u prostornom uređenju i gradnji („Narodne novine“ br. 152/08) te članka 8. st. 1. Statuta Hrvatske komore arhitekata („Narodne novine“, br. 64/09), Odbor za upis Hrvatske komore arhitekata u sastavu: Tomislav Čurković, ovi. arh., predsjednik Hrvatske komore arhitekata i Željko Andriani, ovi. arh., Zoran Bilevski, ovi. arh., Nenio Kezić, ovi. arh. i Branimir Rajčić, ovi. arh., članovi Odbora za upis, rješavajući po zahtjevu za upis ANITA HANZEK, dipl. ing. arh., ZAGREB, LADUČKA 34, donosi

RJEŠENJE

- U imenik ovlaštenih arhitekata upisuje se ANITA HANZEK, dipl. ing. arh., ZAGREB, u stručni smjer za ovlaštena arhitektica pod rednim brojem 3838, s danom upisa 25.09.2012. godine.
- Upisom u imenik ovlaštenih arhitekata, ANITA HANZEK, dipl. ing. arh., stječe pravo na uporabu stručnog naziva “ovlašten arhitekt” i pravo na obavljanje stručnih poslova temeljem članka 56, 58, 62, 63. i 64. Zakona o arhitektonskim i inženjerskim poslovima i djelatnostima u prostornom uređenju i gradnji, te članka 24. st. 1. alineja 1. Statuta Hrvatske komore arhitekata, te ostala prava i dužnosti sukladno zakonu, aktima Komore, posebnim zakonima i propisima donesenim temeljem tih zakona.
- Ovlašteni arhitekt poslove iz točke 2. izreke ovog Rješenja dužan je obavljati stvarno i stalno, te sukladno temeljnim načelima i pravilima struke koje treba poštovati ovlašten arhitekt.
- Ovlaštenom arhitektu Hrvatska komora arhitekata izdaje “arhitektonsku iskaznicu” i “pečat”, koji su trajno vlasništvo Komore.
- Ovlašteni arhitekt dobiva putem Hrvatske komore arhitekata Potvrdu o polici osiguranja od profesionalne odgovornosti kod odabranog osiguravatelja. Polica se izdaje za razdoblje od godinu dana i obnavlja se svake godine. Premija osiguranja plaća se sa članarinom, odnosno uračunava se u iznos članarine.
- Ovlašteni arhitekt dužan je plaćati Hrvatskoj komori arhitekata članarinu i ostala davanja koja utvrde tijela Komore, osim u slučaju mirovanja članstva i privremenog prekida obavljanja stručne djelatnosti, a pri prestanku članstva podmiriti sve dospjele financijske obveze prema Komori.

Obrazloženje

ANITA HANZEK, dipl. ing. arh., podnijela je dana 27.08.2012. godine zahtjev za upis u imenik ovlaštenih arhitekata Hrvatske komore arhitekata

Odbor za upis Hrvatske komore arhitekata proveo je na sjednici održanoj 25.09.2012. godine postupak razmatranja dostavljenog potpunog zahtjeva imenovanje, te je temeljem članka 96. st. 4. i članka 103. st. 2. Zakona o arhitektonskim i inženjerskim poslovima i djelatnostima u prostornom uređenju i gradnji, te članka 8. st. 1. Statuta Hrvatske komore arhitekata donio rješenje kojim se zahtjev usvaja.

Ovlašteni arhitekt stekao je pravo na uporabu stručnog naziva “ovlašten arhitekt”, te pravo na obavljanje stručnih poslova temeljem članka 56, 58, 62, 63. i 64. Zakona o arhitektonskim i inženjerskim poslovima i djelatnostima u prostornom uređenju i gradnji, te članka 24. st. 1. alineja 1. Statuta Hrvatske komore arhitekata, te ostala prava i dužnosti sukladno zakonu, aktima Komore, posebnim zakonima i propisima donesenim temeljem tih zakona, upisom u imenik ovlaštenih arhitekata Hrvatske komore arhitekata i to pravo mu traje dok traje polica osiguranja od profesionalne odgovornosti, odnosno do izricanja slegovne kazne iz članka 120. st. 1. alineja 2. i 3. Zakona o arhitektonskim i inženjerskim poslovima i djelatnostima u prostornom uređenju i gradnji, u vezi sa člankom 74. st. 1. Statuta Hrvatske komore arhitekata.

Ovlašteni arhitekt, osim u slučaju mirovanja članstva, dobiva putem Hrvatske komore arhitekata Potvrdu o polici osiguranja od profesionalne odgovornosti kod odabranog osiguravatelja. Polica se izdaje za razdoblje od godinu dana i obnavlja se svake godine, sukladno članku 10. st. 2. Statuta Hrvatske komore arhitekata. Premija osiguranja plaća se sa članarinom, odnosno uračunava se u članarinu, sukladno članku 10. st. 3. Statuta Hrvatske komore arhitekata.

Upisom u imenik ovlaštenih arhitekata imenovana je stekla pravo na “pečat” i “arhitektonsku iskaznicu” koje joj izdaje Hrvatska komora arhitekata, a koji su trajno vlasništvo Komore temeljem članka 9. st. 1. Statuta Hrvatske komore arhitekata.

Sva prethodno navedena prava obvezuju ovlaštenog arhitekata na redovno i uredno plaćanje članarine u skladu s člankom 27. Statuta Hrvatske komore arhitekata.


Ovlašteni arhitekt dužan je obavljati poslove projektiranja i/ili stručnog nadzora gradnje samostalno u vlastitom uredu, zajedničkom uredu, projektantskom društvu ili drugoj pravnoj osobi registriranoj za tu djelatnost temeljem članka 19. st. 1. Zakona o arhitektonskim i inženjerskim poslovima i djelatnostima u prostornom uređenju i gradnji.

Ovlašteni arhitekt dužan je u obavljanju poslova projektiranja ili stručnog nadzora gradnje poštovati odredbe Zakona o arhitektonskim i inženjerskim poslovima i djelatnostima u prostornom uređenju i gradnji. Zakona o prostornom uređenju i gradnji i posebnih zakona, te osigurati da obavljanje poslova projektiranja ili stručnog nadzora bude u skladu s načelima i pravilima struke, koja treba poštovati ovlašteni arhitekt.

Na temelju svega prethodno navedenog, rješenje je kao u izreku ovog Rješenja.

Poučak o pravnom lijeku

Protiv ovog Rješenja žalba nije dopuštena, ali se može pokrenuti upravni spor podnošenjem tužbe Upravnom sudu Republike Hrvatske, u roku od 30 dana od primitka ovog Rješenja.

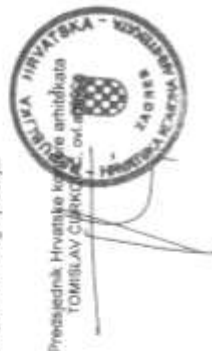

Dostaviti:

1. ANITA HANZEK, 10000 ZAGREB, LADUČKA 34
2. U Zbirku isprava Komore

“ARMONT” d.o.o. ZAGREB	Investitori: GRAD PAZIN, Pazin	B.P. 04/25
	Gradjevina: Rekonstrukcija postojeće zgrade javne i društvene namjene s vodospremom, 2.B skupine - “DJEČJA KUĆA”	Str. 7

INVESTITOR: GRAD PAZIN, HR-52000
Pazin, Družbe sv. Ćirila i Metoda 10,
OIB: 07969842379

GRAĐEVINA: REKONSTRUKCIJA
POSTOJEĆE ZGRADE JAVNE I
DRUŠTVENE NAMJENE S
VODOSPREMOM, 2.B SKUPINE
- “DJEČJA KUĆA”-
PREDŠKOLSKE NAMJENE S
PRATEĆIM SADRŽAJIMA
(UGOSTITELJSKI SADRŽAJ-
BISTRO)“

LOKACIJA: k.č. 2569, k.o. Pazin
(za zemljišnu knjigu k.č. 217/1, k.o. Pazin)

B.P. 04/25

B. TEKSTUALNI DIO

“ARMONT” d.o.o. ZAGREB	Investitori: GRAD PAZIN, Pazin	B.P. 04/25
	Gradjevina: Rekonstrukcija postojeće zgrade javne i društvene namjene s vodospremom, 2.B skupine - “DJEČJA KUĆA”	Str. 8

1. TEHNIČKI OPIS

OPĆENITO

Na zahtjev investitora pristupilo se izradi projektne dokumentacije za postojeće zgrade javne i društvene namjene s vodospremom, 2.B skupine - “DJEČJA KUĆA” predškolske namjene s pratećim sadržajima (ugostiteljski sadržaj-bistro)“ na k.č. 2569, k.o. Pazin.

Za predmetni zahvat izdani su posebni uvjeti građenja Klasa: 363-02/25-01/107, Urbroj: 2163-01-06/10-25-2, Pazin, 18. lipnja 2025. godine od Upravnog odjela za komunalni sustav kojim se traži predmetni elaborat u svrhu razrade prometno tehničkog rješenja upotrebom prometne opreme i signalizacije, s ciljem povećanja sigurnosti.

Ovom dokumentacijom prikazano je postojeće stanje prometne signalizacije te projektirane prometne opreme i signalizacije na predmetnoj lokaciji, smještene sukladno tehničkim propisima i pravilnicima. Elaboratom je definiran tip projektirane prometne opreme i signalizacije, kao i njezin položaj u prostoru te dimenzije.

Po završetku radova na izradi proširenja priilaza, izvršit će se nadopuna i prilagodba postojeće vertikalne signalizacije, također i horizontalnu signalizaciju u zoni raskrižja potrebno je prilagoditi novom stanju. Svi radovi koji će se provoditi na ugradnji nove signalizacije i prometne opreme su sa ciljem očuvanja građevinske, prometne i gospodarske vrijednosti ceste, a sve kako bi se poboljšalo stanje sigurnosti i provela zaštita najugroženijih sudionika u prometu. Prometni elaborat izrađen je u skladu sa „Zakonom o cestama“ (NN 84/11, 22/13, 54/13, 148/13, 92/14), „Zakonom o sigurnosti prometa na cestama“ (NN 67/08, 48/10, 74/11, 80/13, 158/13, 92/14, 64/15, 89/15, 108/17, 70/19, 42/20), „Pravilnikom o prometnim znakovima, signalizaciji i opremi na cestama“ (NN 92/19), Pravilnik o sadržaju, namjeni i razini razrade prometnog elaborata za ceste (NN 140/2013) i svom ostalom važećom regulativom iz područja sigurnosti prometa, prostornog uređenja i graditeljstva.

POSTOJEĆE STANJE

Predmetna čestica postojeće zgrade nema direktan kolni pristup na javni put. Kolni pristup se odvija preko susjedne čestice k.č. broj 2572, k.o. Pazin. Na parceli nema osiguranih mjesta za parkiranje vozila. Projektom se predviđa izvedba priključka i prilaza na nerazvrstanu cestu NN 64 u ul. Družbe Sv. Ćirila i Metora u Pazinu prema Pravilniku o uvjetim za projektiranje i izgradnju priključka i prilaza na javnu cestu (NN RH br. 95/14)

Postojeća prometnica na lokaciji priključka položena je u blagoj krivini sa kontinuiranim uzdužnim nagibom od cca 1% te poprečnim nagibom od cca 2%.

Uvjeti preglednosti, vertikalne i horizontalne na lokaciji postojećeg priključka nisu povoljni te je potrebno izvesti proširenje prilaznog puta. U neposrednoj blizini nalazi se postojeći pješački prelaz koji je označen vertikalnom i horizontalnom signalizacijom.

Postojeća prometnica u zoni priključa od asfaltnog je zastora sa slijedećim elementima prometnog profila:

- jedna kolna traka ukupne širine cca 4m
- nema nogostupa
- postojeći upušteni rubnjak
- za bolju preglednost osigurano je prometno ogledalo na nasuprotnoj strani

Postojeće stanje prometne signalizacije u promatranoj ulici prikazano je u grafičkom prilogu i fotografijom u nastavku.

“ARMONT” d.o.o. ZAGREB	Investitori: GRAD PAZIN, Pazin	B.P. 04/25
	Gradjevina: Rekonstrukcija postojeće zgrade javne i društvene namjene s vodospremom, 2.B skupine - “DJEČJA KUĆA”	Str. 9



Sl. 1. pogled na prilaz s južne strane



Sl. 2. pogled na prilaz s sjeverne strane

“ARMONT” d.o.o. ZAGREB	Investitori: GRAD PAZIN, Pazin	B.P. 04/25
	Gradjevina: Rekonstrukcija postojeće zgrade javne i društvene namjene s vodospremom, 2.B skupine - “DJEČJA KUĆA”	Str. 10



Sl. 2. pogled sa prilaza na ul. Družbe Sv. Ćirila i Metora

NOVO STANJE

Osnovni cilj zahvata jest omogućiti sigurnije odvijanje prometa u predmetnoj ulici u Pazinu za sve sudionike u prometu, a naročito povećanje sigurnosti pješaka na lokacijama pješačkih prijelaza i omogućiti sigurniju preglednost pri izlazu i ulasku na predmetne čestice

Pozicioniran jugozapadnom dijelu građevine parcele kao pristupi prilaz parkirališnom prostoru.

Priključak je položen pod kutem od 90° u odnosu na os postojeće prometnice.

Projektno rješenje predviđa izvedbu kolnog ulaza širine 7,5m, odnosno proširenje cca 2,5m u odnosu na postojeći prilaz.

Dužina priključka iznosi cca 13m, a priključenje je izvršeno priključnim radijusom $R=3m$.

uzdužni i poprečni nagibi prilaza prate nagibe postojeće prometnice.

Prometne i manipulativne površine unutar građevne parcele izvest će se od asfalt – betonskog zastora.

Predviđeni zahvat izvedbe priključenja ograničen je na sjeverno pročelje Autokluba Pazin.

PROMETNA OPREMA I SIGNALIZACIJA

Odabrana je i projektirana prometna signalizacija – veličina prometnih znakova, oznake na kolniku i ostali elementi, a da bi se zadovoljila sigurnost prometa.

Prometna signalizacija i oprema projektirani su skladu s:

- Općim tehničkim uvjetima za radove na cestama (HC-HAC, prosinac 2001.),
- Hrvatskim normama,
- Zakonu o sigurnosti prometa na cestama (NN 67/08, 48/10, 74/11, 80/13, 158/13, 92/14, 64/15, 108/17, 70/19, 42/20),
- Pravilniku o prometnim znakovima, signalizaciji i opremi na cestama (NN92/19).
- Tehničkim uvjetima za radove na izvedbi horizontalne signalizacije na cestama (HC, travanj 1993).

Prometna signalizacija i oprema detaljno su prikazani u grafičkim dijelovima ovog projekta.

Za predmetni zahvat zadržavaju se postojeći prometni znakovi, predviđaju se neki novi znakovi, a položaj je vidljiv na grafičkom prilogu. Situacija s prikazom prometne opreme i signalizacije. Znakove treba postaviti prema položaju koji je dan u prometnim situacijama. Kod određivanja mikrolokacije na terenu

“ARMONT” d.o.o. ZAGREB	Investitori: GRAD PAZIN, Pazin	B.P. 04/25
	Gradjevina: Rekonstrukcija postojeće zgrade javne i društvene namjene s vodospremom, 2.B skupine - “DJEČJA KUĆA”	Str. 11

dozvoljena su odstupanja ukoliko je to u funkciji bolje uočljivosti i vidljivosti, otklanjanja nepreglednosti kod uključivanja i sl. s tim da uvijek budu ispoštivane propisane visine (u naseljima min. 0,30 m), poprečna udaljenost od ruba kolnika min. 0,3 m mjereno od vanjskog ruba znaka, vodoravni otklon 3° prema smjeru vožnje.

Novoprojektirana signalizacija se sastoji od:

- znakova izričitih naredbi
- znakova obavijesti
- prometne opreme ceste

Novoprojektirana okomita signalizacija projektirana je na način da svojom bojom i veličinom odgovara razini ceste širine od 5,00 do 7,00m.

Zaključak je da se zbog uniformnosti znakova i sigurnosti usvaja veličina okomite signalizacije :

- Znakovi izričitih naredbi – pravilni osmerokut promjera 60 cm (novi znak B02)
- znakovi obavijesti - kvadrat sa stranicama 60 cm (novi znak C02)

Kromatične vrijednosti i svjetlosni faktor novih prometnih znakova moraju odgovarati klasi CR2 sukladno normi HR EN 12899 – 1 ili relevantnom europskom tehničkom dopuštenju. Površina prometnih znakova mora biti izrađena od materijala koji su klase retrorefleksije RA2, stabilnu na ultraljubičasto zračenje i koja je aplicirana na aluminijsku podlogu debljine min. 2,0 mm sa pojačanim okvirom i vodoravnim ojačanjem, što jamči kvalitetu i trajnost prometnih znakova. Retroreflektirajući materijal koji se koristi mora biti obilježen trajnom vidljivom identifikacijskom oznakom u skladu s HR EN 12899-1. Pozadina znaka mora biti sive boje RAL9006 bez sjaja. Na poledini znak mora biti obilježen trajnom i vidljivom identifikacijskom oznakom. Pričvršćivanje prometnih znakova mora biti izvedeno na način da sa prednje strane znaka nema vidljivog mjesta pričvršćivanja. Pri tome treba obratiti posebnu pažnju da se ne primjenjuju vijci i pločice od drugih tipova materijala (željezo i sl.) radi pojave elektrolize. Elementi za pričvršćivanje moraju biti izvedeni tako da se onemoguću okretanje prometnog znaka oko osi stupa i da se onemoguću samoodvijanje. Ako se u toku postavljanja znakova primijeti da na lokaciji postavljanja znakova smeta krošnja drвета i sl. potrebno je obavijestiti nadležne službe kako bi se isto uklonilo ili porezala krošnja. Prometni znakovi pričvršćuju se na stupove promjera ϕ 63,5mm, koji su izrađeni od Fe cijevi i zaštićeni protiv korozije postupkom vrućeg cinčanja. Stupovi znakova postavljaju se u betonske temelje (C20/25) oblika zarubljene piramide čije su stranice donjeg kvadrata 40 cm, a gornjeg 30 cm. Dubina temelja je min. 70 cm. Na donjem dijelu mora imati sidreni vijak (anker) koji se postavlja u beton.

HORIZONTALNA SIGNALIZACIJA

Oznake na kolniku (horizontalna signalizacija), predviđene ovim projektom, u skladu su s Pravilnikom o prometnim znakovima, signalizaciji i opremi na cestama (NN92/19), Općim tehničkim uvjetima za radove na cestama – oprema ceste te u skladu s Tehničkim uvjetima za radove na izvedbi horizontalne signalizacije na cestama.

Horizontalna signalizacija:

- poprečne oznake (crta zaustavljanja i pješački prijelaz)

Boja u sve tri skupine mora imati retroreflektivna svojstva prema HRN Z.S2.240 s odgovarajućim koeficijentom retrorefleksije klase II.

Prije početka bojanja podloga mora biti čista i suha zbog kvalitete prijanjanja i zajamčene dugotrajnosti. Pri miješanju boje i retroreflektivnih staklenih zrnaca odnos mora biti 1:0,2 što osigurava nivo potrebne retrorefleksije. Minimalna debljina sloja filma je 470 μ m ili 68 g/m².

Nakon izvršenog bojanja izvoditelj radova je dužan priložiti ateste kvalitete boje i primijenjene količine retroreflektivnih zrnaca.

Sva ispitivanja treba izvršiti prema Općim tehničkim uvjetima za radove na cestama – oprema ceste.

ODVODNJA

Oborinske vode s prometnih površina prikupljati će se slivnicima te oborinskom kanalizacijom odvesti do separatora a nakon procesa pročišćavanja preko upojnih bunara ispuštati direktno u tlo. Kako bi se

“ARMONT” d.o.o. ZAGREB	Investitori: GRAD PAZIN, Pazin	B.P. 04/25
	Gradjevina: Rekonstrukcija postojeće zgrade javne i društvene namjene s vodospremom, 2.B skupine - “DJEČJA KUĆA”	Str. 12

spriječilo otjecanje oborinskih voda s prometno-manipulativnih površina na postojeću prometnu infrastrukturu projektom je predviđena izvedba linijskih (kišnih) rešetki.

KOLNIČKA KONSTRUKCIJA

Predviđena kolnička konstrukcija asfalt-betonskog zastora prometnih površina je: - habajući sloj od asfalt-betona AC11 SURF 50/70 M3 AG4, debljine 4 cm - nosivi sloj od bitumenske mješavine AC22 BASE 50/70 M2E AG6, debljine 6 cm - strojno stabilizirani sloj od drobljenog kamenog materijala granulacije 0-63 mm, debljine 25-30 cm.

IZVEDBA

Radovi na izvođenju priključaka ograničeni su na jedan rub kolnika postojeće prometnice. Tijekom izvođenja radova na gradilištu postaviti će se prometni znakovi za regulaciju prometa prema projektu privremene regulacije prometa kojom se osigurava kontinuirano odvijanje prometa i u toku građenja. Prekop kolnika nije potreban. Sve radove potrebno je izvesti u skladu s Općim tehničkim uvjetima za radove na cestama (OTU). U tim uvjetima dat je detaljan opis radova, način izrade, kontrole kvaliteta, te obračun radova.

“ARMONT” d.o.o. ZAGREB	Investitori: GRAD PAZIN, Pazin	B.P. 04/25
	Gradjevina: Rekonstrukcija postojeće zgrade javne i društvene namjene s vodospremom, 2.B skupine - “DJEČJA KUĆA”	Str. 13


INVESTITOR: GRAD PAZIN, HR-52000
Pazin, Družbe sv. Ćirila i Metoda 10,
OIB: 07969842379

GRADJEVINA: REKONSTRUKCIJA
POSTOJEĆE ZGRADE JAVNE I
DRUŠTVENE NAMJENE S
VODOSPREMOM, 2.B SKUPINE
- “DJEČJA KUĆA”-
PREDŠKOLSKE NAMJENE S
PRATEĆIM SADRŽAJIMA
(UGOSTITELJSKI SADRŽAJ-
BISTRO)“

LOKACIJA: k.č. 2569, k.o. Pazin
(za zemljišnu knjigu k.č. 217/1, k.o. Pazin)

B.P. 04/25

C. GRAFIČKI DIO

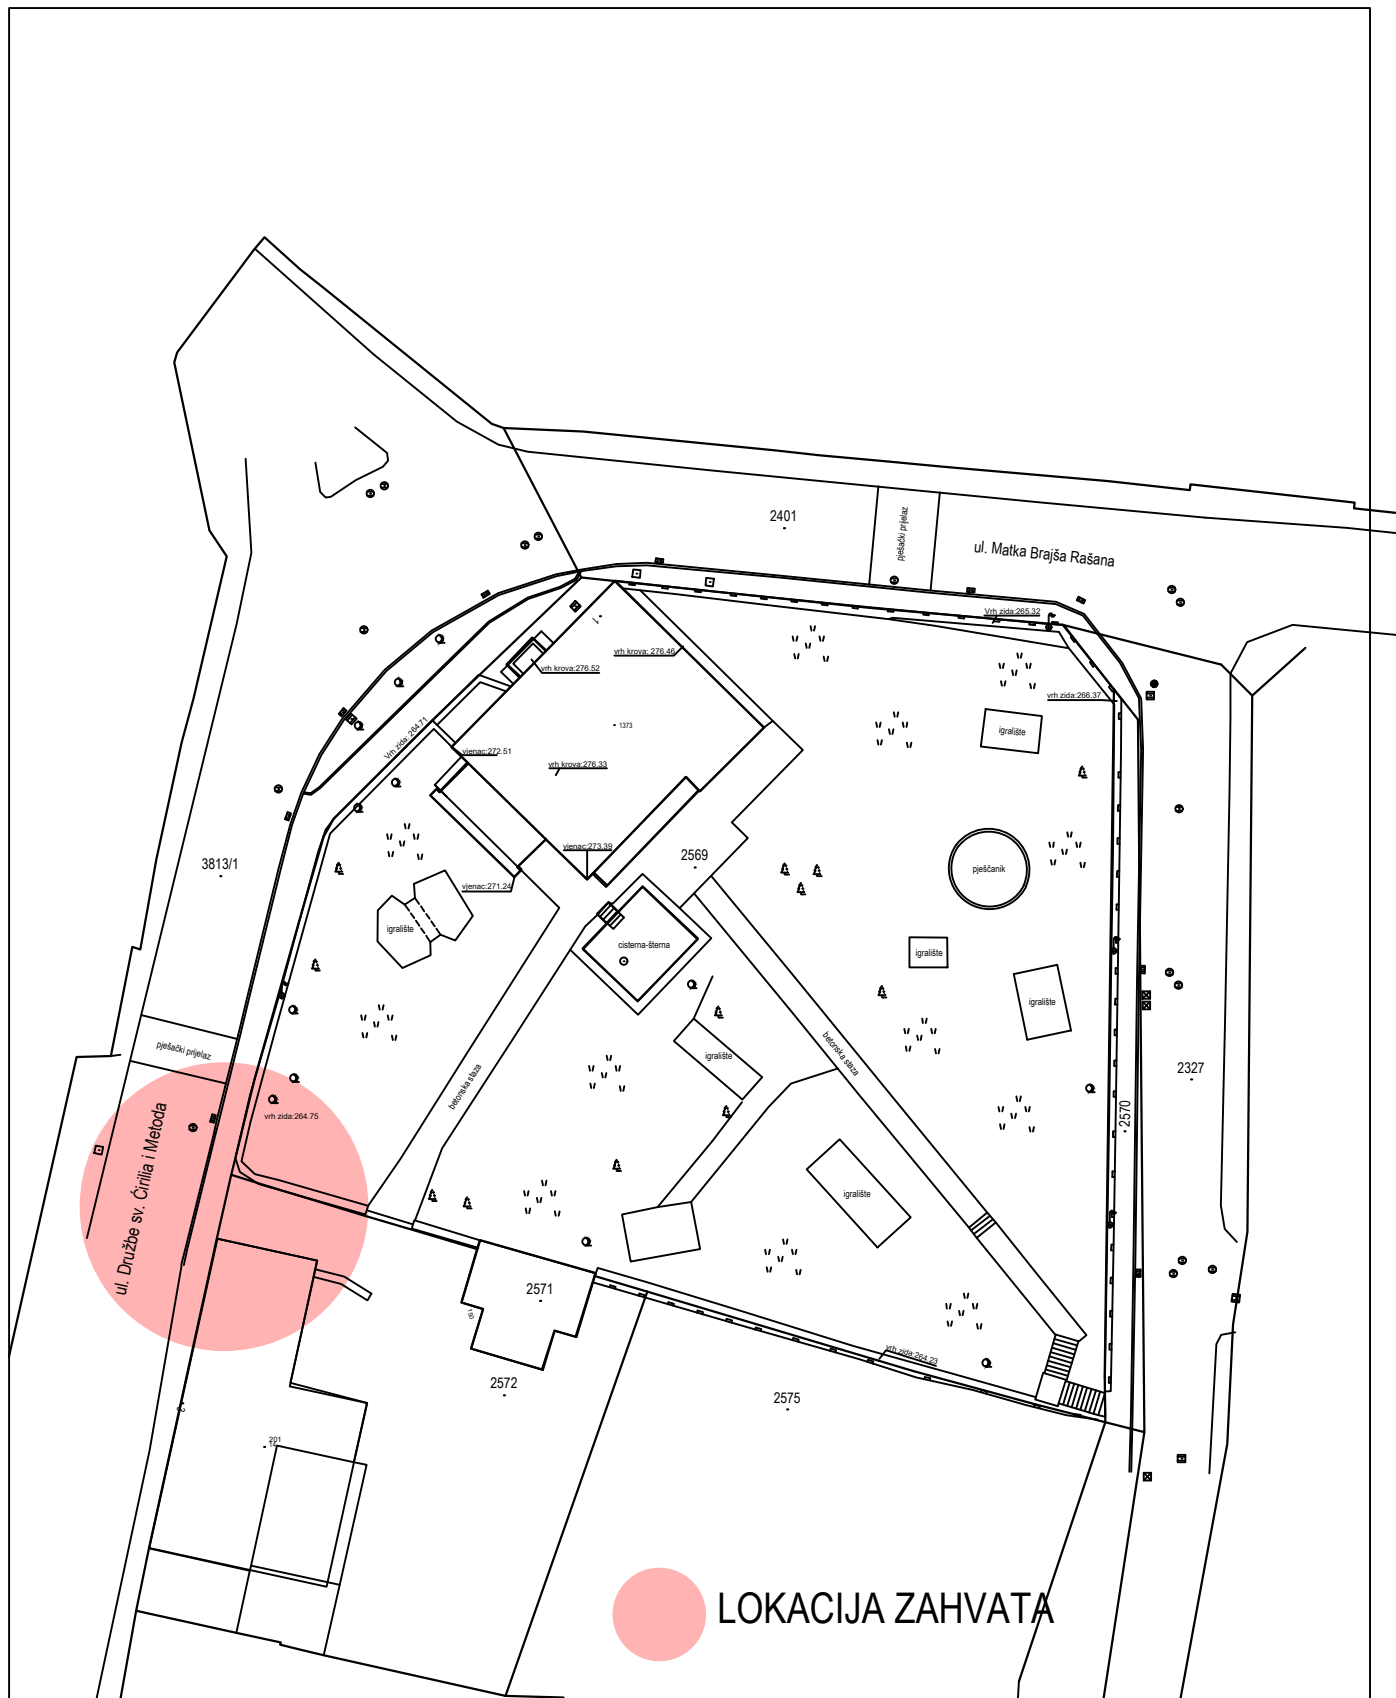

ARMONT
10000 Zagreb
Laduška 34

Investitor:
 GRAD PAZIN
 Pazin, Družbe sv. Ćirila i Metoda 10,
 OIB: 07969842379

Građevina:
 REKONSTRUKCIJA POSTOJEĆE ZGRADE JAVNE I
 DRUŠTVENE NAMJENE S VODOSPREMOM,
 "DJEČJA KUĆA", k.č. 2569, k.o. Pazin

Glavni projektant:

Projektant:
 ANITA HANŽEK, d.i.a. 
 Projektant konstrukcije:

Autor:

Suradnik:

Suradnik:

Direktor:
 ANITA HANŽEK, d.i.a. 

Faza projekta:
 PROMETNI ELABORAT

Vrsta projekta:
 ARHITEKTONSKI PROJEKT

Sadržaj:

POSTOJEĆE STANJE
 SITUACIJA

Broj
 projekta:

Datum
 izrade:

Mjerilo:


Broj
 lista:

04/25

06/25

1:500

00

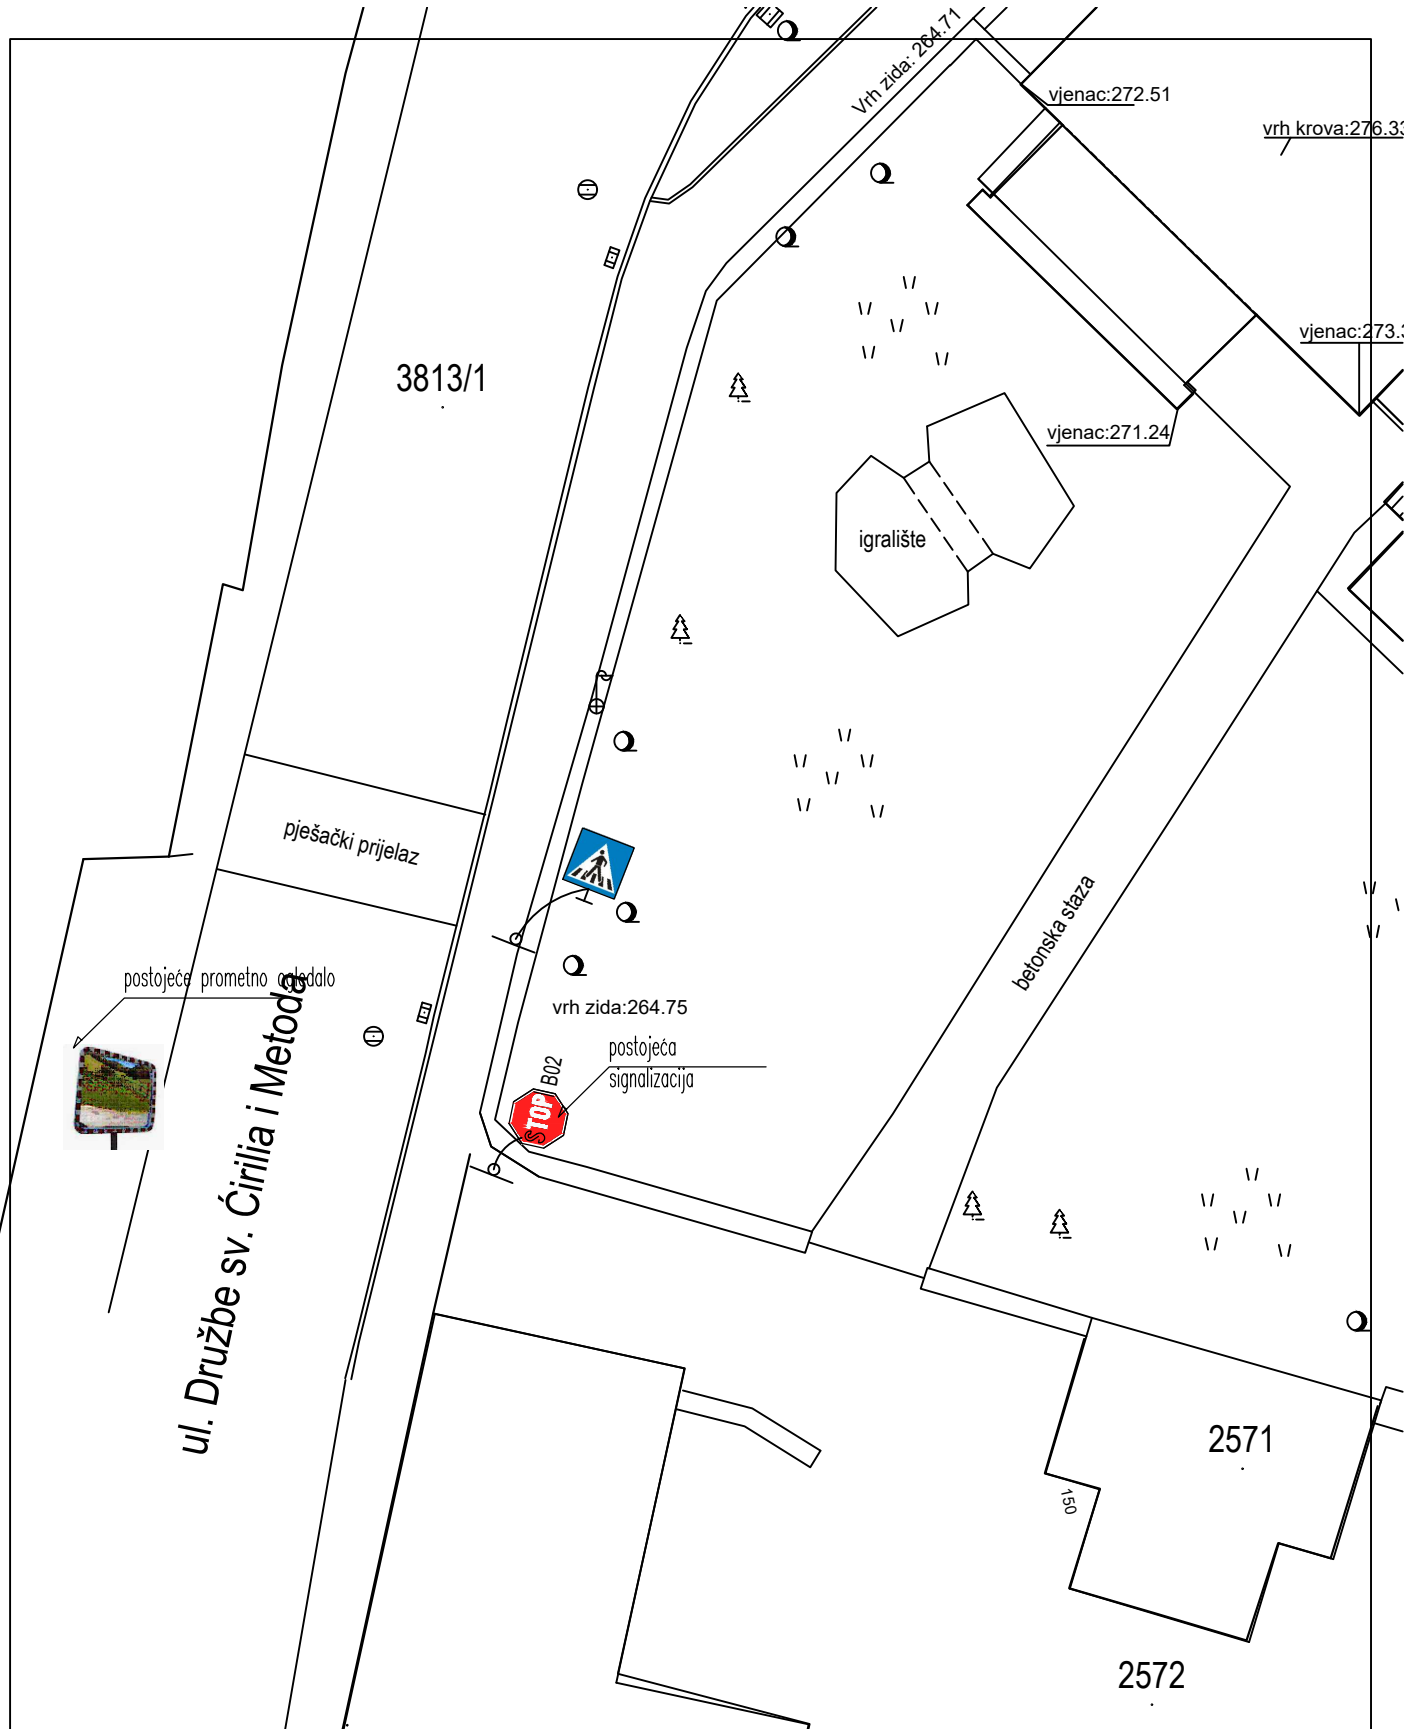

ARMONT

**10000 Zagreb
Ladučka 34**

Investitor:
GRAD PAZIN
Pazin, Družbe sv. Ćirila i Metoda 10,
OIB: 07969842379

Građevina:
REKONSTRUKCIJA POSTOJEĆE ZGRADE JAVNE I
DRUŠTVENE NAMJENE S VODOSPREMOM,
"DJEČJA KUĆA", k.č. 2569, k.o. Pazin

Glavni projektant:

Projektant:
ANITA HANŽEK, d.i.a.

Projektant konstrukcije:

Autor:

Suradnik:

Suradnik:

Direktor:
ANITA HANŽEK, d.i.a.

Faza projekta:
PROMETNI ELABORAT

Vrsta projekta:
ARHITEKTONSKI PROJEKT

Sadržaj:

POSTOJEĆE STANJE
SITUACIJA

Broj
projekta:

Datum
izrade:

Mjerilo:

Broj
lista:

04/25

06/25

1:200

01

