
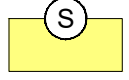

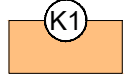
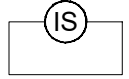



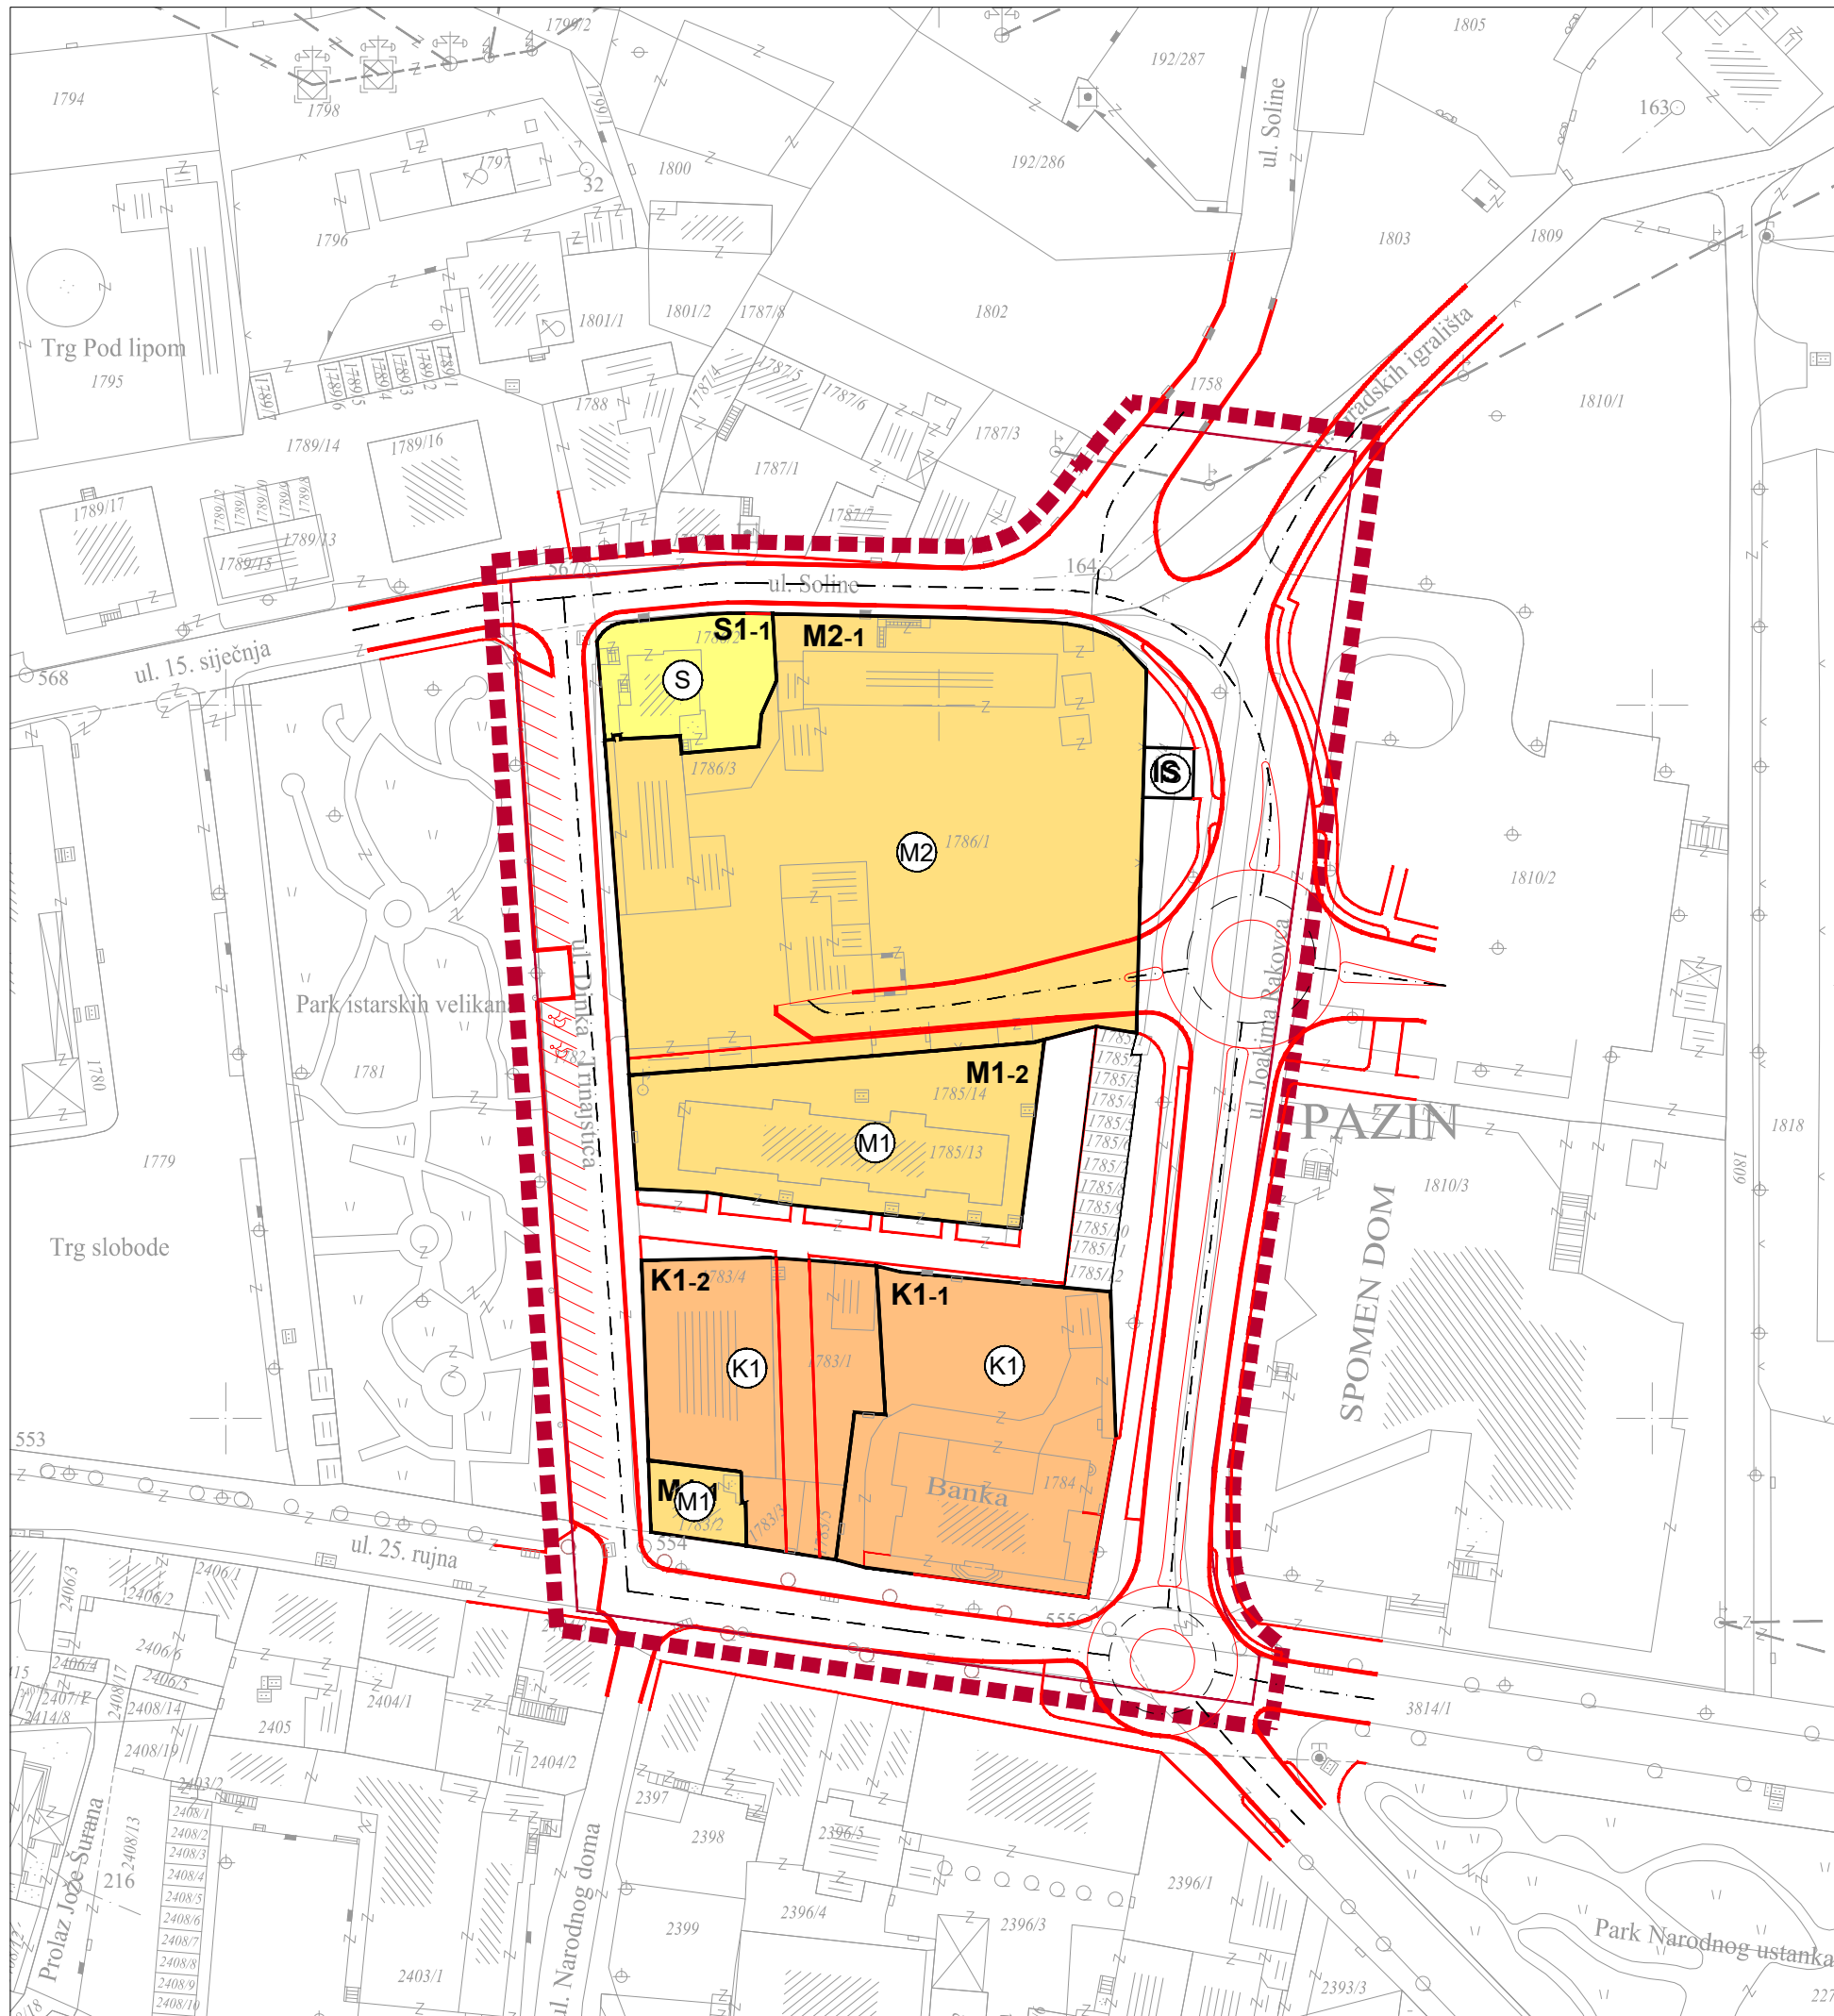
GRAD PAZIN

DETALJNI PLAN UREĐENJA - izmjene i dopune

CENTAR SJEVER I

list 1: DETALJNA NAMJENA POVRŠINA

-  GRANICA OBUHVATA DPU-a
-  STAMBENA NAMJENA
S1-1
-  MJEŠOVITA NAMJENA /pretežito stambena/
M1-1 do M1-2
-  POSLOVNA NAMJENA /pretežito uslužna/
K1-1 do K1-2
-  INFRASTRUKTURNE POVRŠINE - TRAFOSTANICA
-  JAVNE PROMETNE POVRŠINE /kolne i pješačke površine te garaže/



PODLOGU IZRADIO: "GISHISTRIA" Caprinov prilaz 6, Pula.

Županija ISTARSKA Grad PAZIN		Odluka predstavničkog tijela o izradi plana (službeno glasilo): Službene novine grada Pazina i općina Cerovlje, Gračisce, Karolja, Lupoglav, Motovun, Sv. Petar u šumi i Tinjan broj 10/08. od 01. kolovoza 2008.		Odluka predstavničkog tijela o donošenju plana (službeno glasilo):	
Naziv prostornog plana: DPU "CENTAR SJEVER I" - izmjene i dopune - prijedlog plana za ponovnu javnu raspravu -		Naziv kartografskog prikaza: DETALJNA NAMJENA POVRŠINA		Javna rasprava (datum objave): 14. siječnja 2021. do: 29.01.2021.	
Broj kartografskog prikaza: 1		Mjerilo kartografskog prikaza: 1:1000		Pečat tijela odgovornog za provođenje javne rasprave:	
Pravna osoba/tijelo koje je izradilo plan: APE d.o.o. za arhitekturu, planiranje i ostale poslovne djelatnosti Ozaljska 61, 10000 Zagreb, tel./fax. 01/309-7572		Odgovorna osoba: MIRELA ČORDAŠ, dipl.ing.arh.		Odgovorna osoba za provođenje javne rasprave:	
Pečat pravne osobe/tijela koje je izradilo plan:		Suglasnosti i mišljenja na plan:		Pečat predstavničkog tijela	
Koordinator plana MIRELA ČORDAŠ, dipl.ing.arh.		Predsjednik predstavničkog tijela: Davor Štoković, predsjednik Gradskog vijeća		Istovjetnost ovog prostornog plana s izvornikom ovjerava:	
Stručni tim u izradi plana: SANDRA JAKOPEC, dipl.ing.arh. NIKŠA BOŽIĆ, dipl.ing.arh. IVANA PANCIROV, dipl.ing.arh. ESTERA GOBAC-TRNINIĆ, dipl.ing.biol.		Pečat nadležnog tijela		Pečat nadležnog tijela	