

GRAD PAZIN


DETALJNI PLAN UREĐENJA - II. izmjene i dopune

CENTAR SJEVER I


PROMETNA, TELEKOMUNIKACIJSKA I KOMUNALNA INFRASTRUKTURNA MREŽA

list 2A:

PROMET

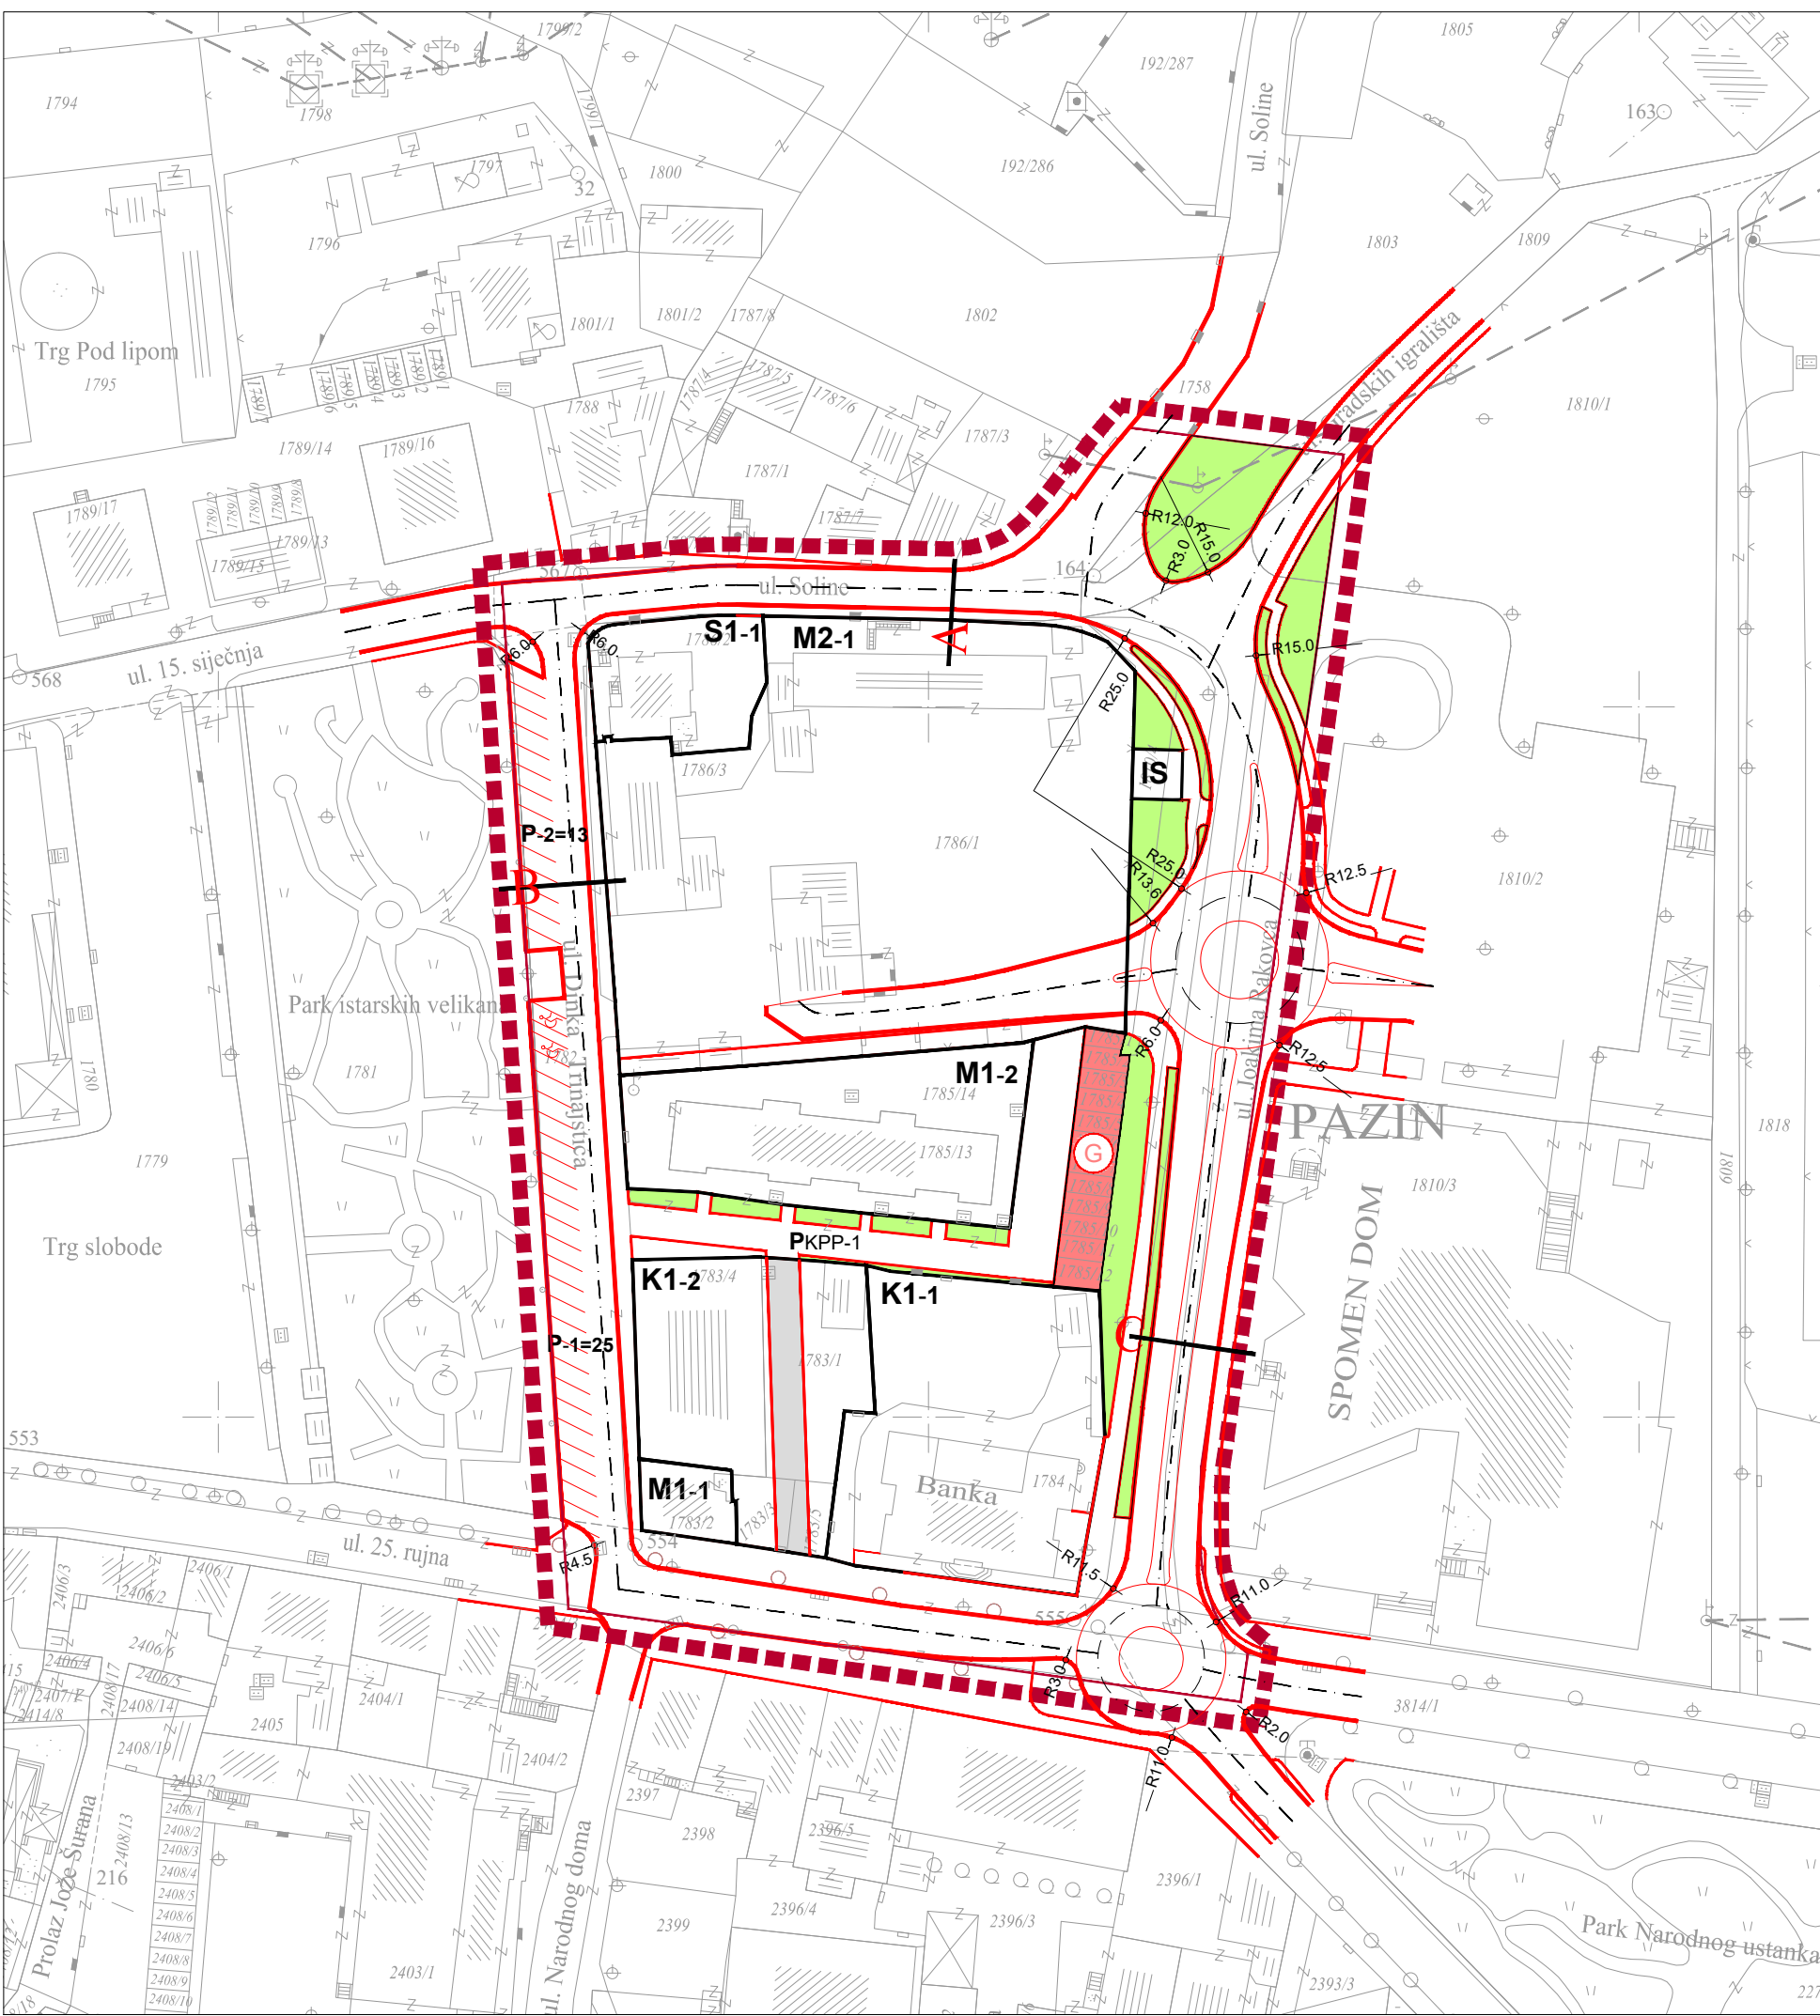

- GRANICA OBUHVATA DPU-a
- ELEMENTI KONSTRUKCIJE CESTE**
- OS CESTE
- RADIJUS KOLNIČKOG RUBA NA KRIŽANJU
- OZNAKA PRESJEKA CESTE
- OSTALI ELEMENTI CESTE**
- RUBNJAK KOLNIKA
- OSTALI ELEMENTI
- PJEŠAČKE POVRŠINE
- ZELENE POVRŠINE U KORIDORU PROMETNICE
- OZNAKA PARKIRALIŠTA
- OZNAKA KOLNO-PJEŠAČKE POVRŠINE
- GARAŽE

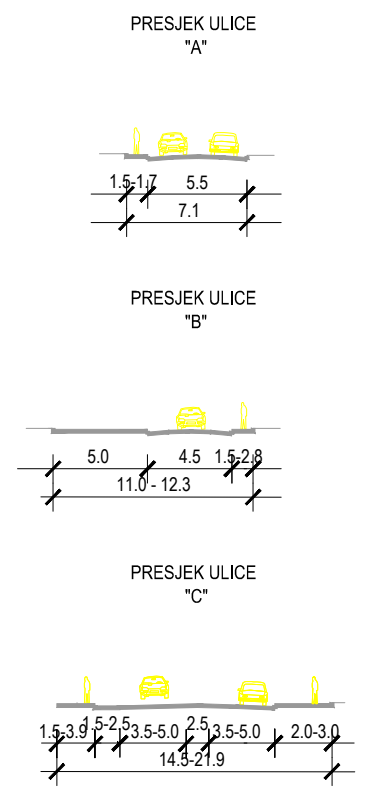

PODLOGU IZRADIO: "GISHISTRIA" Caprinov prilaz 6, Pula.

Županija ISTARSKA Naziv prostornog plana: DPU "CENTAR SJEVER I" - II. izmjene i dopune - prijedlog plana za ponovnu javnu raspravu - PROMET Naziv kartografskog prikaza: PROMET Broj kartografskog prikaza: 2A	Grad PAZIN Mjerilo kartografskog prikaza: 1:1000	Odluka predstavničkog tijela o izradi plana (službeno glasilo): Službene novine grada Pazina i općina Cerovlje, Gračac, Karolja, Lupoglav, Motovun, Sv. Petar u šumi i Tinjan broj 10/08. od 01. kolovoza 2008. Javna rasprava (datum objave): 14. siječnja 2021. Pečat tijela odgovornog za provođenje javne rasprave:	Odluka predstavničkog tijela o donošenju plana (službeno glasilo): Javni uvid održan od: 22.01.2021. do: 29.01.2021. Odgovorna osoba za provođenje javne rasprave:
Pravna osoba/tijelo koje je izradilo plan: APE d.o.o. za arhitekturu, planiranje i ostale poslovne djelatnosti Ozaljska 61, 10000 Zagreb, tel/fax. 01/309-7572 Pečat pravne osobe/tijela koje je izradilo plan:	Odgovorna osoba: MIRELA ČORDAŠ, dipl.ing.arh.	Suglasnosti i mišljenja na plan:	
Koordinator plana: MIRELA ČORDAŠ, dipl.ing.arh. Stručni tim u izradi plana: SANDRA JAKOPEC, dipl.ing.arh. NIKŠA BOŽIĆ, dipl.ing.arh. IVANA PANCIROV, dipl.ing.arh. ESTERA GOBAC-TRNINIĆ, dipl.ing.biol.	Predsjednik predstavničkog tijela: Davor Štoković, predsjednik Gradskog vijeća Pečat predstavničkog tijela	Istovjetnost ovog prostornog plana s izvornikom ovjerava: Pečat nadležnog tijela	