

GRAD PAZIN


DETALJNI PLAN UREĐENJA - izmjene i dopune

CENTAR SJEVER I

PROMETNA, TELEKOMUNIKACIJSKA I KOMUNALNA INFRASTRUKTURNA MREŽA

list 2C:

ELEKTROOPSKRBA

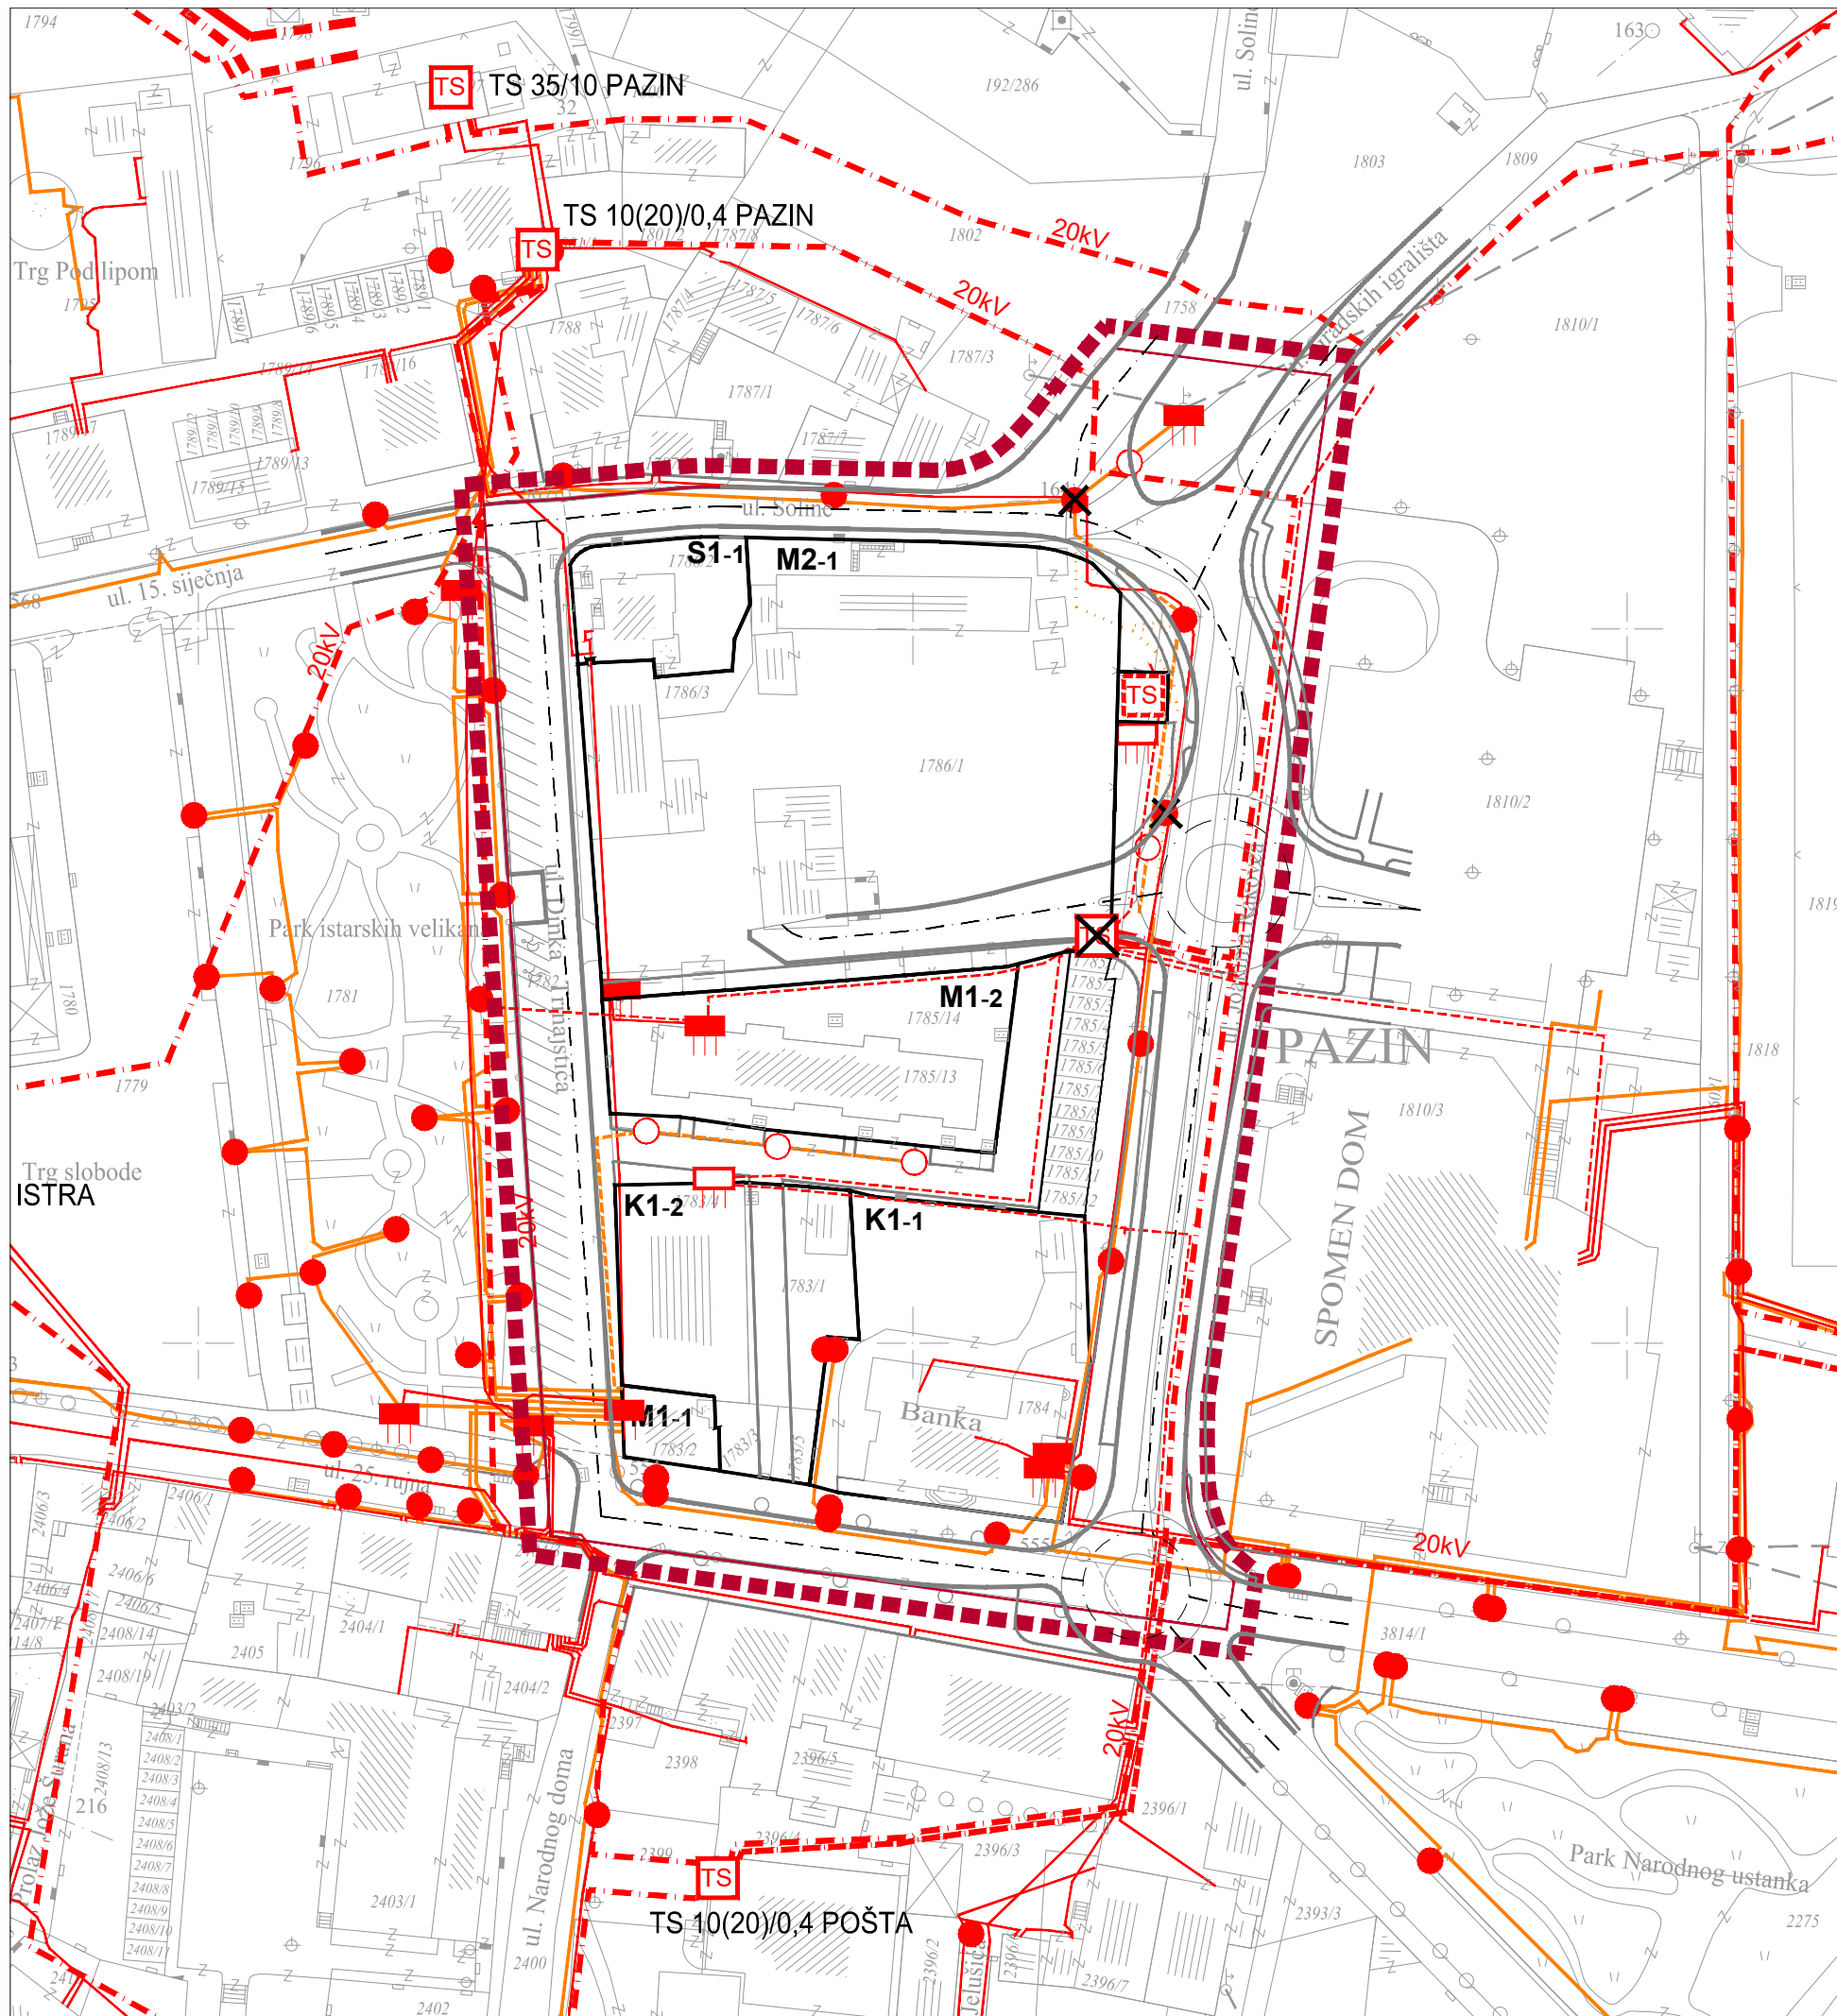

- GRANICA OBUHVATA DPU-a
- ELEKTROENERGETSKA MREŽA I JAVNA RASVJETA**
- POSTOJEĆI DALEKOVOD 35 KV
- POSTOJEĆI KABEL 35 KV
- POSTOJEĆI KABEL 20 KV
- PLANIRANI KABEL 20 KV
- POSTOJEĆI VOD 0,4 KV
- PLANIRANI VOD 0,4 KV
- UKIDANJE VODA JAVNE RASVJETE
- RAZVODNI ORMAR
- PLANIRANI RAZVODNI ORMAR
- OPIS
- UKIDANJE STUPA JAVNE RASVJETE
- TRAFOSTANICA
- IZMJEŠTANJE TRAFOSTANICE
- PLANIRANA TRAFOSTANICA
- STUP JAVNE RASVJETE
- PLANIRANI STUP JAVNE RASVJETE
- UKIDANJE STUPA JAVNE RASVJETE

PODLOGU IZRADIO: "GISHISTRIA" Caprinov prilaz 6, Pula.

Zupanija ISTARSKA	Grad PAZIN	Odluka predstavničkog tijela o izradi plana (službeno glasilo):	Odluka predstavničkog tijela o donošenju plana (službeno glasilo):
Naziv prostornog plana: DPU "CENTAR SJEVER I" - izmjene i dopune - prijedlog plana za ponovnu javnu raspravu -		Službene novine grada Pazina i općina Cerovlje, Gračac, Karolja, Lupoglav, Motovun, Sv. Petar u šumi i Tinjan broj 10/08. od 01. kolovoza 2008.	
Naziv kartografskog prikaza: ELEKTROOPSKRBA		Javna rasprava (datum objave): 14. siječnja 2021.	Javni uvid održan od: 22.01.2021. do: 29.01.2021.
Broj kartografskog prikaza: 2C		Mjerilo kartografskog prikaza: 1:1000	Pečat tijela odgovornog za provođenje javne rasprave:
Pravna osoba/tijelo koje je izradilo plan: APE d.o.o. za arhitekturu, planiranje i ostale poslovne djelatnosti Ozaljska 61, 10000 Zagreb, tel/fax. 01/309-7572		Odgovorna osoba za provođenje javne rasprave:	
Pečat pravne osobe/tijela koje je izradilo plan:		MIRELA ČORDAŠ, dipl.ing.arh.	
Suglasnosti i mišljenja na plan:			
Koordinator plana MIRELA ČORDAŠ, dipl.ing.arh.		Predsjednik predstavničkog tijela:	
Stručni tim u izradi plana: SANDRA JAKOPEC, dipl.ing.arh. NIKŠA BOŽIĆ, dipl.ing.arh. IVANA PANCIROV, dipl.ing.arh. ESTERA GOBAC-TRNINIĆ, dipl.ing.biol.		Davor Štoković, predsjednik Gradskog vijeća	
		Istovjetnost ovog prostornog plana s izvornikom ovjerava:	
		Pečat predstavničkog tijela	
		Pečat nadležnog tijela	