


# GRAD PAZIN

## DETALJNI PLAN UREĐENJA - izmjene i dopune

### CENTAR SJEVER I

PROMETNA, TELEKOMUNIKACIJSKA I KOMUNALNA INFRASTRUKTURNA MREŽA

list 2E: ODVODNJA OTPADNIH VODA

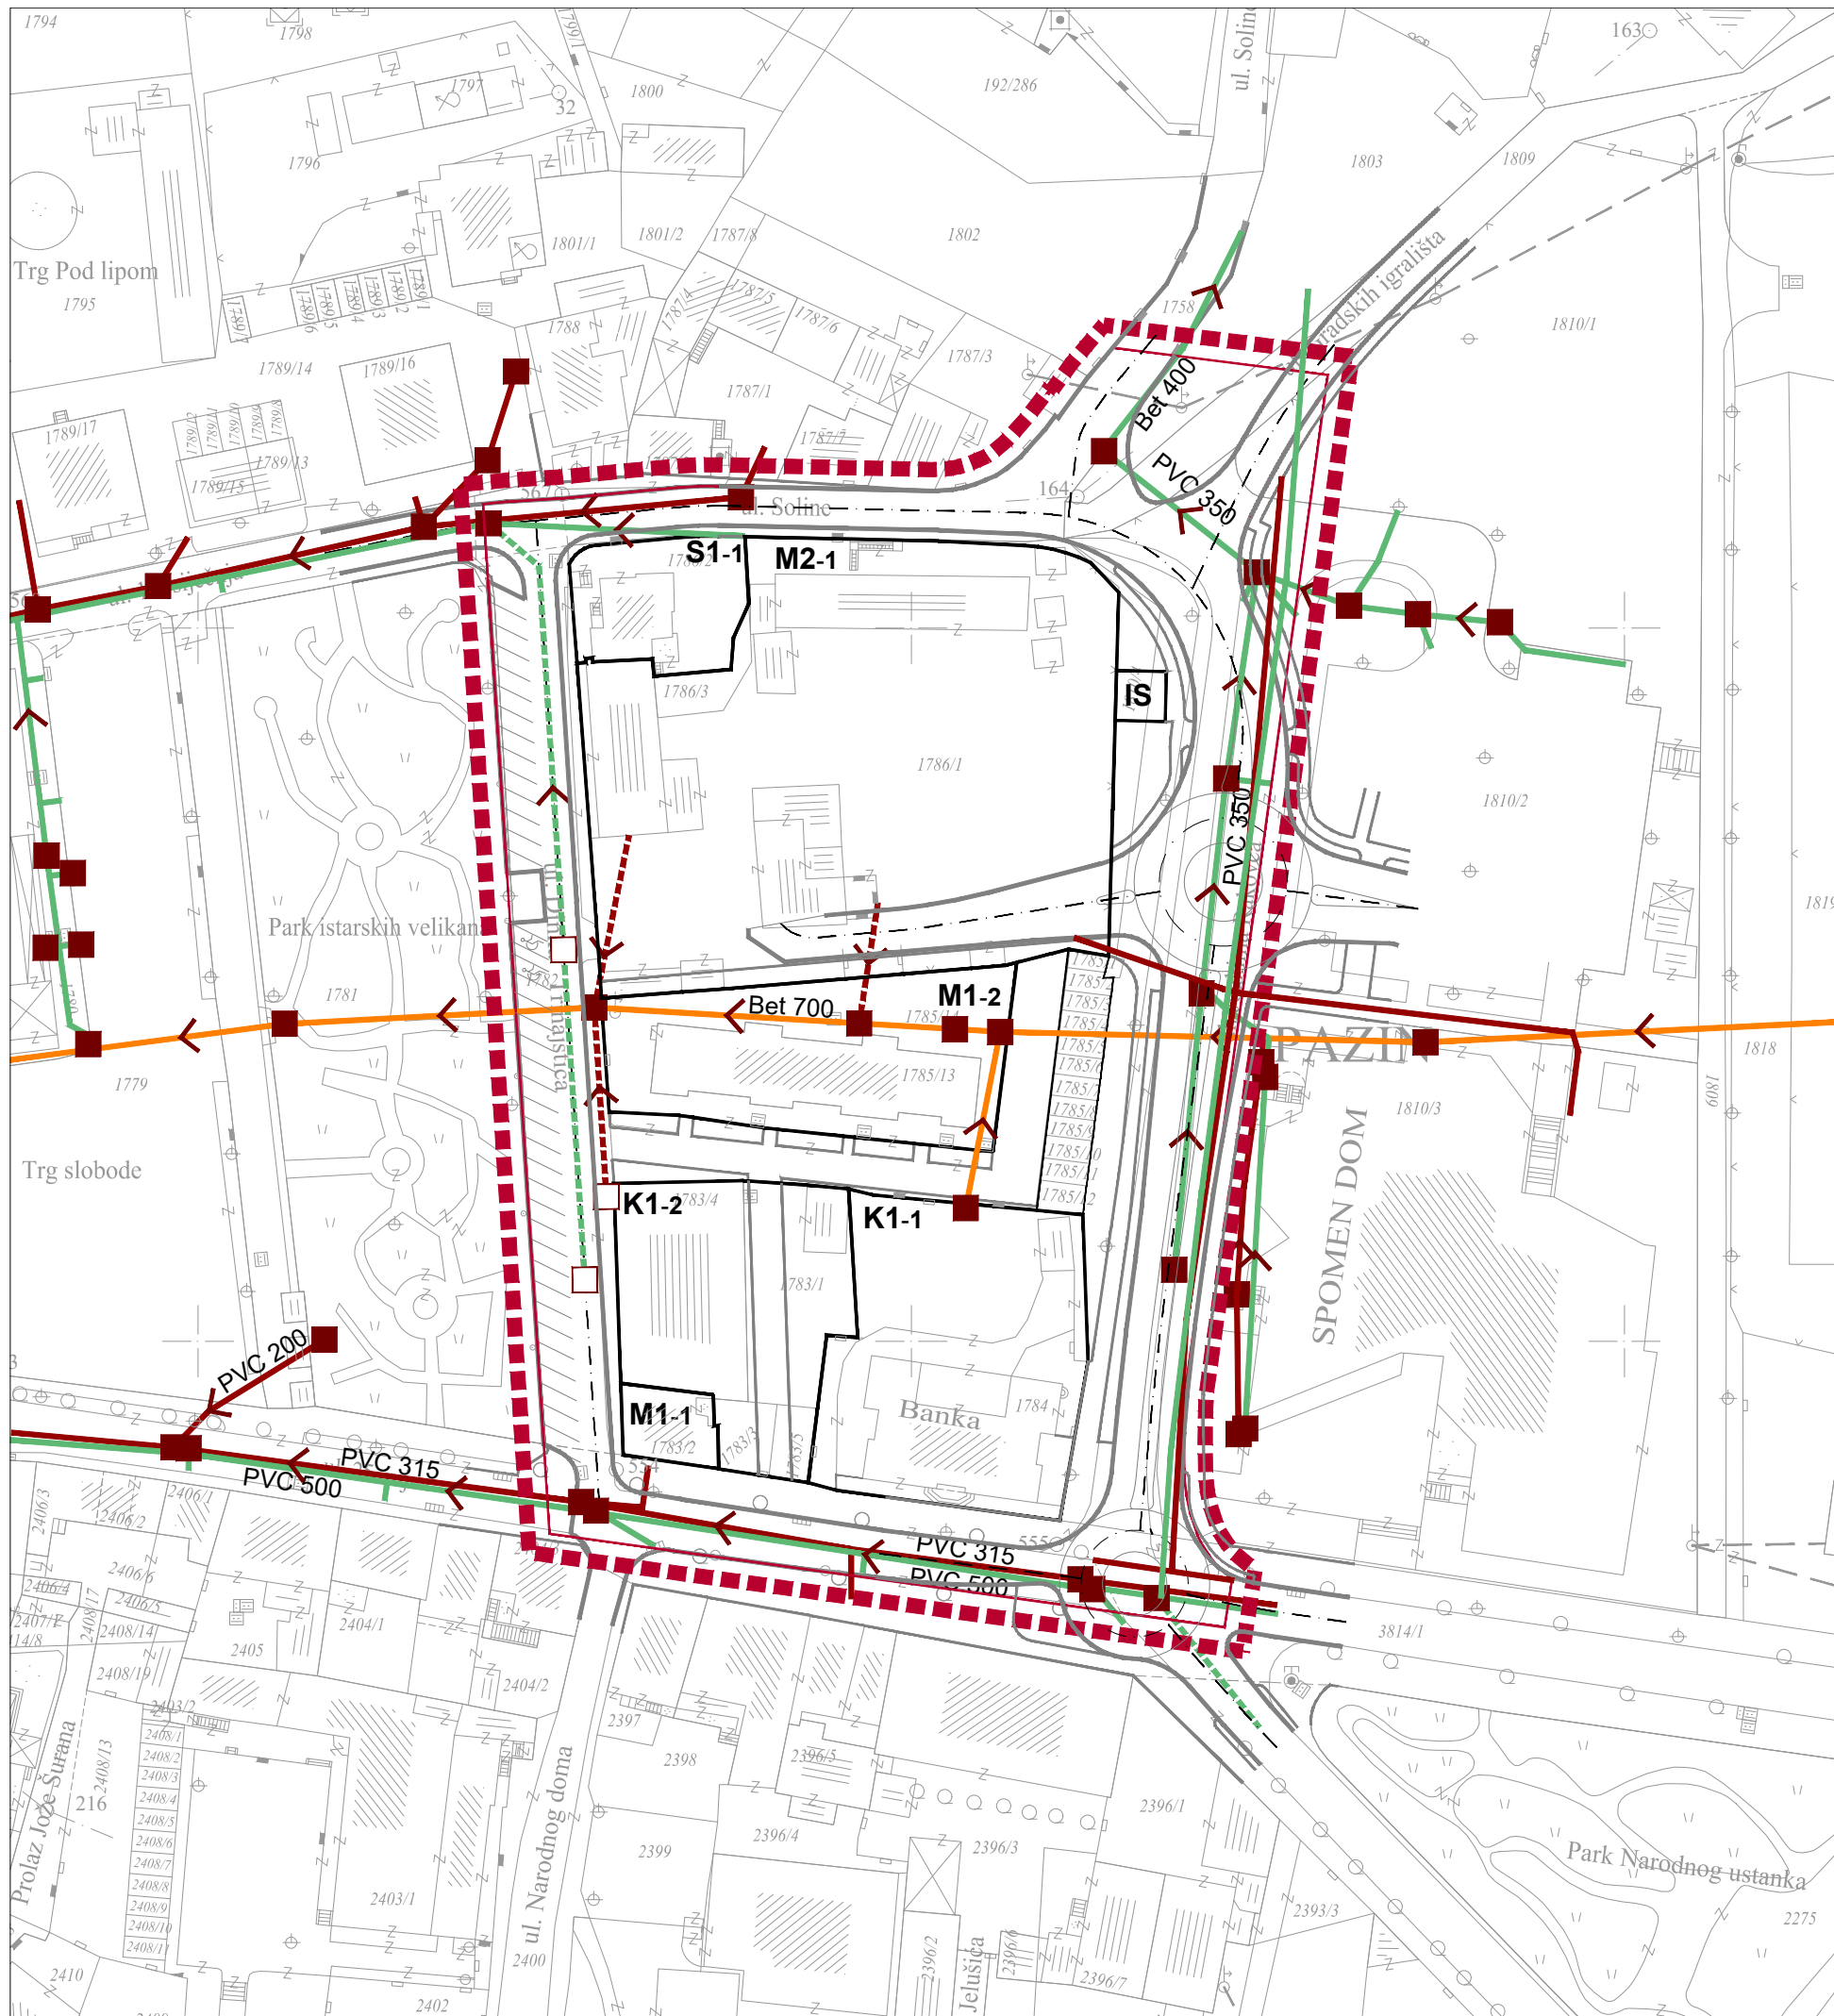

- GRANICA OBUHVATA DPU-a
- CIJELO PODRUČJE OBUHVATA NALAZI SE UNUTAR III. ZONE SANITARNE ZAŠTITE
- ODVODNJA OTPADNIH VODA**
- FEKALNA ODVODNJA
- PLANIRANA FEKALNA ODVODNJA
- POSTOJEĆA MJEŠOVITA ODVODNJA - PLANIRANO FEKALNA
- OBORINSKA ODVODNJA
- PLANIRANA OBORINSKA ODVODNJA
- REVIZIONO OKNO
- PLANIRANO REVIZIONO OKNO
- SMJER ODVODNJE
- Bet 400** OPIS

PODLOGU IZRADIO: "GISHISTRIA" Caprinov prilaz 6, Pula.

Zupanija <b>ISTARSKA</b>	Grad <b>PAZIN</b>	Odluka predstavničkog tijela o izradi plana (službeno glasilo):	Odluka predstavničkog tijela o donošenju plana (službeno glasilo):
Naziv prostornog plana: <b>DPU "CENTAR SJEVER I" - izmjene i dopune - prijedlog plana za ponovnu javnu raspravu -</b>		Službene novine grada Pazina i općina Cerovlje, Gračac, Karolja, Lupoglav, Motovun, Sv. Petar u šumi i Tinjan broj 10/08. od 01. kolovoza 2008.	
Naziv kartografskog prikaza: <b>ODVODNJA OTPADNIH VODA</b>		Javna rasprava (datum objave): <b>14. siječnja 2021.</b>	Javni uvid održan od: <b>22.01.2021.</b> do: <b>29.01.2021.</b>
Broj kartografskog prikaza: <b>2E</b>		Mjerilo kartografskog prikaza: <b>1:1000</b>	Pečat tijela odgovornog za provođenje javne rasprave:
Pravna osoba/tijelo koje je izradilo plan: <b>APE d.o.o. za arhitekturu, planiranje i ostale poslovne djelatnosti Ozaljska 61, 10000 Zagreb, tel/fax. 01/309-7572</b>		Odgovorna osoba za provođenje javne rasprave:	
Pečat pravne osobe/tijela koje je izradilo plan:		MIRELA ČORDAŠ, dipl.ing.arh.	
Koordinator plana: <b>MIRELA ČORDAŠ, dipl.ing.arh.</b>		Suglasnosti i mišljenja na plan:	
Stručni tim u izradi plana: <b>SANDRA JAKOPEC, dipl.ing.arh. NIKŠA BOŽIĆ, dipl.ing.arh. IVANA PANCIROV, dipl.ing.arh. ESTERA GOBAC-TRNINIĆ, dipl.ing.biol.</b>		Predsjednik predstavničkog tijela: <b>Davor Štoković, predsjednik Gradskog vijeća</b>	
Istovjetnost ovog prostornog plana s izvornikom ovjerava:		Pečat predstavničkog tijela	
Pečat nadležnog tijela			