


TUMAČ ZNAKOVA

	OBUHVAAT DPU-a
ELEMENTI CESTE	
	OS CESTE
	RUBNJAK KOLNIKA
	OSTALI ELEMENTI
	DRVO
	ZELENE POVRŠINE U KORIDORU PROMETNICE
	ZAŠTITNI KORIDOR ISTARSKOG IPSILONA
	KORIDOR CESTE
	OZNAKA PARKIRALIŠTA
	OZNAKA PJEŠAČKE POVRŠINE
	OZNAKA PRESJeka CESTE

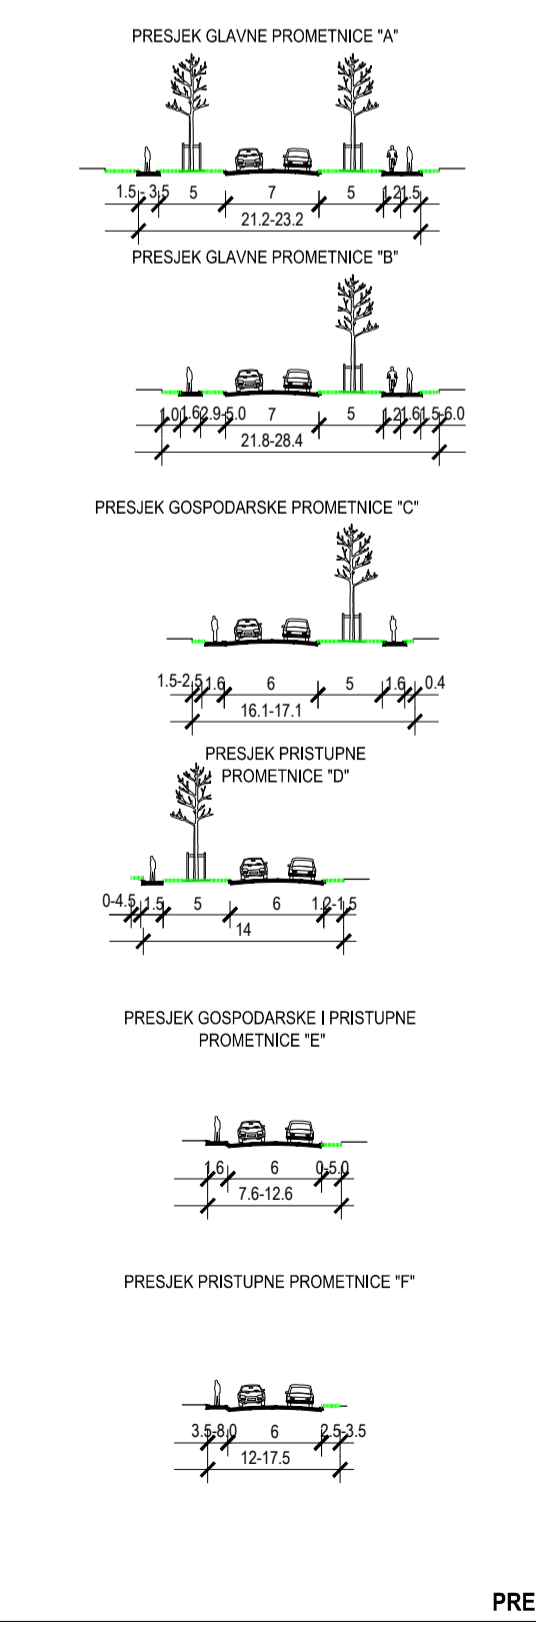

Zupanija:	ISTARSKA	Grad:	PAZIN
Naziv prostornog plana: PRIJEDLOG PLANA DETALJNI PLAN UREĐENJA PREDJELA POSLOVNE NAMJENE "CIBURI II" - IZMJENE I DOPUNE			
Naziv kartografskog prikaza: PROMET			
Broj kartografskog prikaza:	2A.	Mjerilo kartografskog prikaza:	1 : 1000
Odluka o izradi plana:		Odluka predstavničkog tijela o donošenju plana:	
Javna rasprava (datum objave):		Javni uvid održan:	
Pečat tijela odgovornog za provođenje javne rasprave:	M.P.	Odgovorna osoba za provođenje javne rasprave:	DANIEL MAUROVIĆ, dipl.ing.
Pravna osoba koja je izradila plan: APE d.o.o. za arhitekturu, planiranje i ostale poslovne djelatnosti Ozaljska 61, 10000 Zagreb, tel. 01/309-7572, fax. 01/301-1417			
Pečat pravne osobe koja je izradila plan:		Odgovorna osoba:	MIRELA ČORDAŠ, dipl.ing.arh.
Odgovorni voditelj izrade nacrtu prijedloga plana:		SANDRA JAKOPEC, dipl.ing.arh.	
Stručni tim u izradi plana: MIRELA ČORDAŠ, dipl.ing.arh. JOHN LEKO, dipl.ing.prom. NIKŠA BOŽIĆ, dipl.ing.arh. POZITIVNA ENERGIJA d.o.o. ESTERA GOBAC-TRINIĆ, dipl.ing.biol.			
Pečat predstavničkog tijela:		Predsjednik predstavničkog tijela:	
Istovjetnost ovog prostornog plana s izvornikom ovdjejava:		Pečat nadležnog tijela:	M.P.

DPU PREDJELA POSLOVNE NAMJENE "CIBURI II" - IZMJENE I DOPUNE