
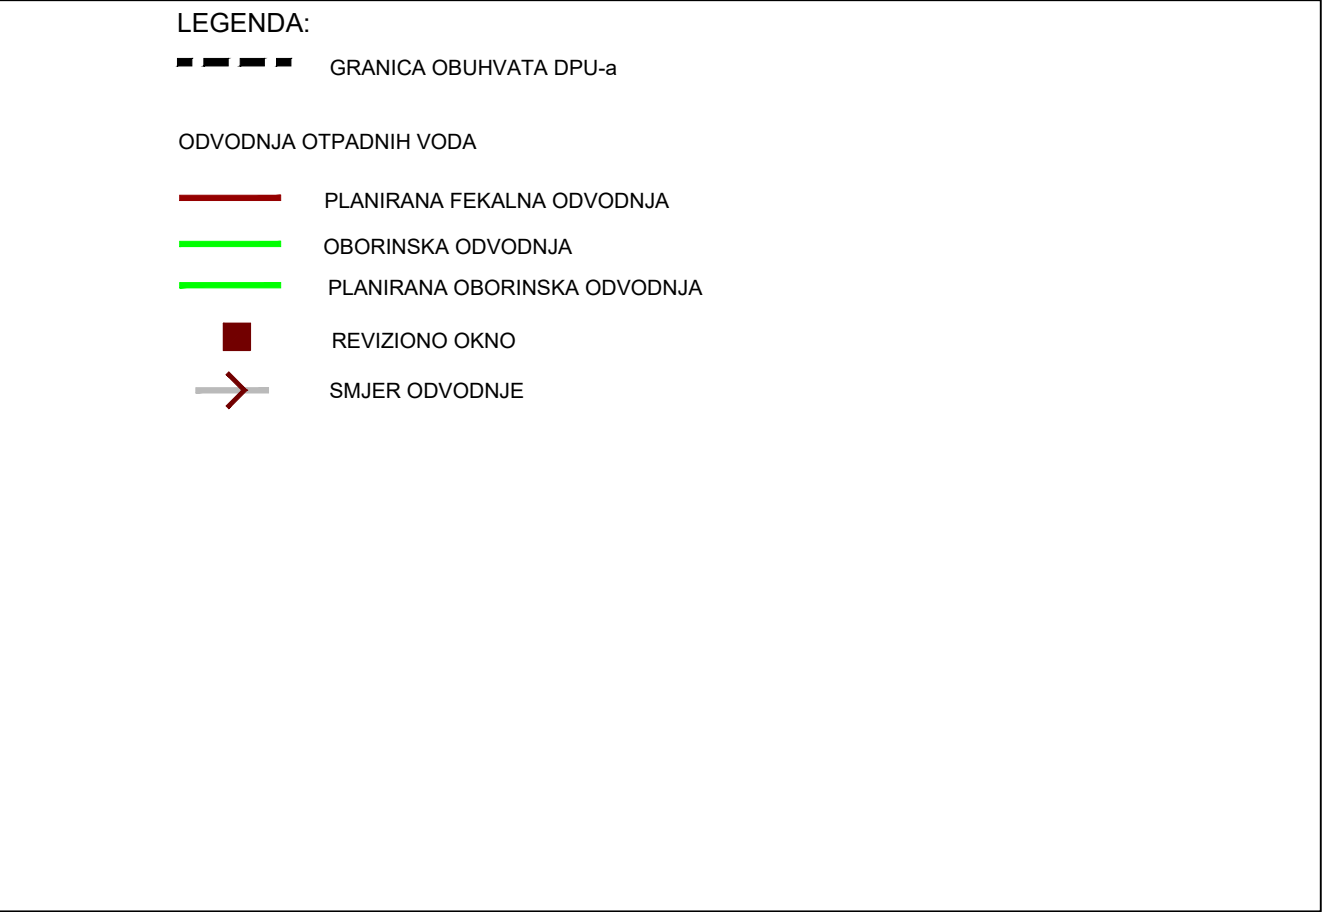


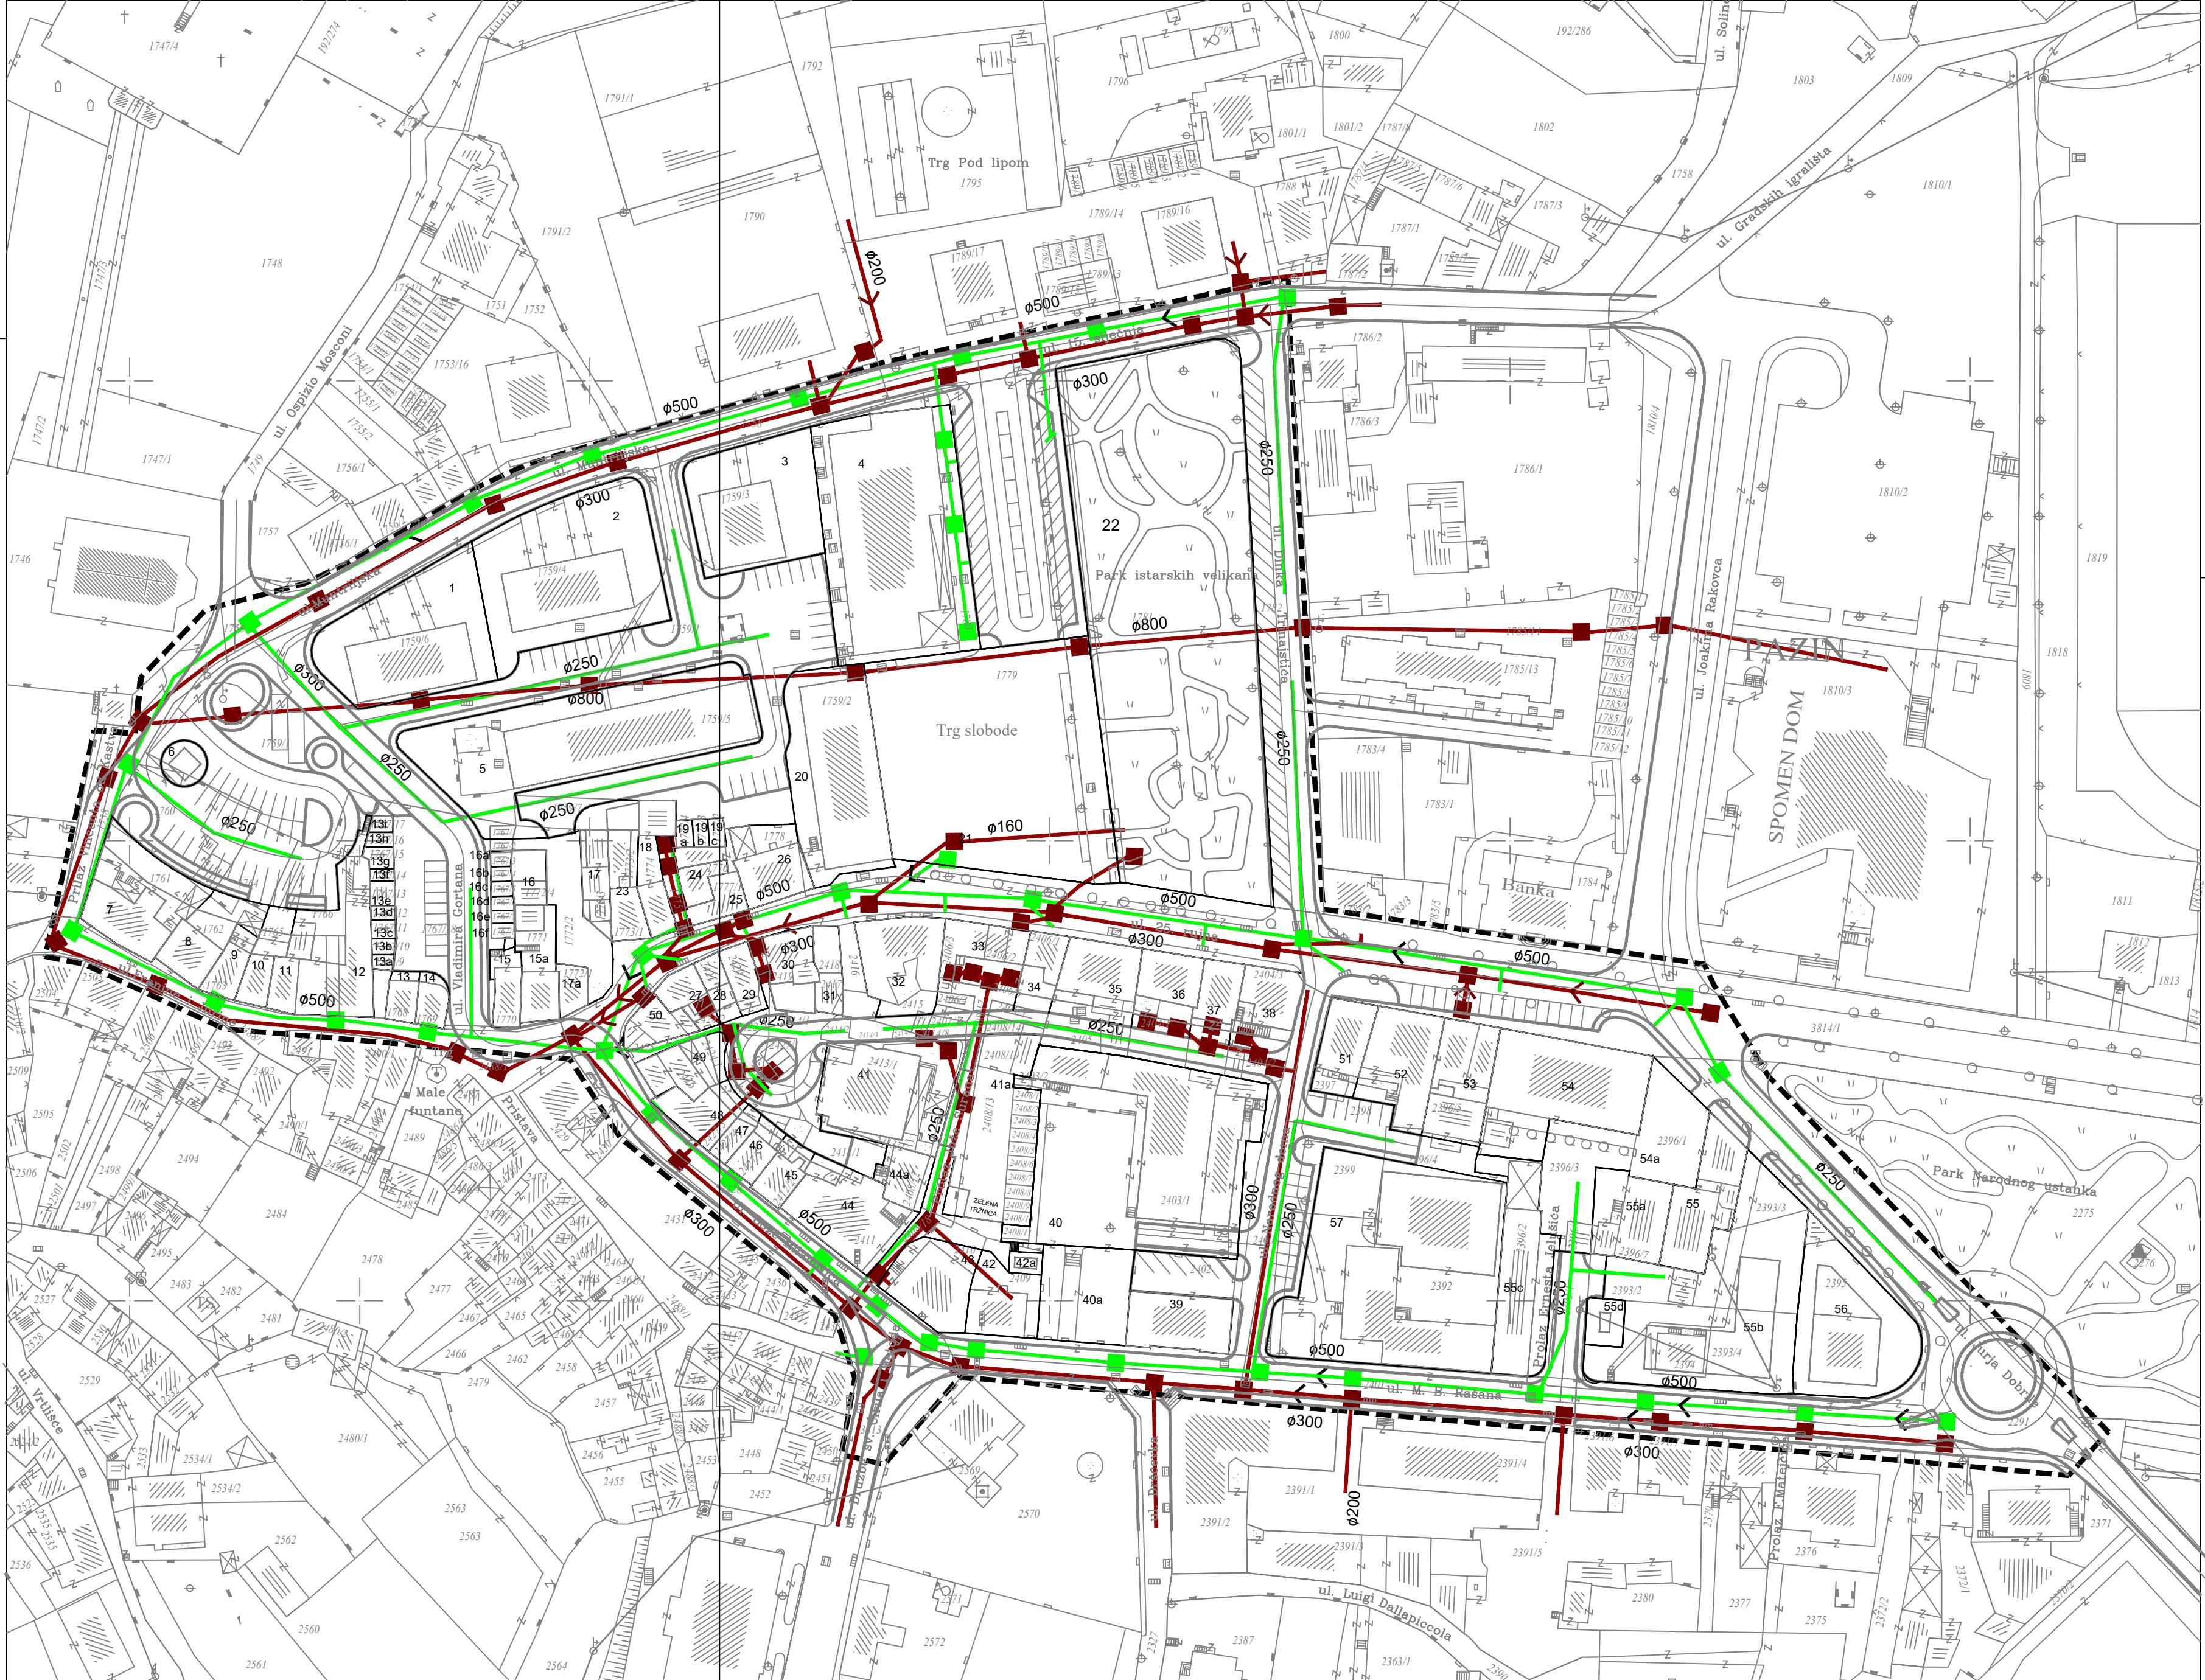

REPUBLIKA HRVATSKA ISTARSKA ŽUPANIJA GRAD PAZIN IZMJENE I DOPUNE DETALJNOG PLANA UREĐENJA CENTAR - PAZIN	
ODVODNJA OTPADNIH VODA	
Broj kartografskog prikaza: 4.2.	Mjerilo kartografskog prikaza: M 1:1000
Program mjera za unapređenje stanja u prostoru (službeno glasilo): Službene novine Grada Pazina br. 23/06 Javna rasprava (datum objave): Glas Istre 07.lipnja 2008.	Odluka predstavničkog tijela o donošenju plana (službeno glasilo): Javni uvid održan: od: 16.lipnja 2008. do: 01.srpnja 2008.
Pečat tijela odgovornog za provođenje javne rasprave:	Odgovorna osoba za provođenje javne rasprave: Daniel Maurović, dipl.ing.
Suglasnosti na plan:	datum:
Pravna osoba/tijelo koje je izradilo plan	S.C. PROJECTING d.o.o. Pula
Pečat pravne osobe/tijela koje je izradilo plan	Odgovorna osoba: Slaven Cetina, dipl.ing.arh.
Koordinator plana:	Daniel Maurović, dipl.ing.
Stručni tim u izradi plana: Slaven Cetina, dipl.ing.arh.	Vinko Burić, v.grad.teh. mr.Sergio Širol, dipl.ing.grad. Davorin Cukon, dipl.ing.el. Ivana Gojak, arh.teh.
Pečat predstavničkog tijela:	Predsjednik predstavničkog tijela: Davor Sloković, predsjednik Gradskog vijeća
Istovjetnost ovog plana s izvornikom ovjerava: Niven Rimanić, dipl.ing. - gradonačelnik	Pečat nadležnog tijela:

4.2. ODVODNJA OTPADNIH VODA		APE
MJ. 1:1000 0 10 20 50 100 S		STAVLJANJE IZVAN SNAGE DETALJNOG PLANA UREĐENJA "CENTAR" PAZIN
Županija: ISTARSKA	Grad: PAZIN	
Naziv prostornog plana: STAVLJANJE IZVAN SNAGE DETALJNOG PLANA UREĐENJA "CENTAR" PAZIN PRIJEDLOG PLANA		
Naziv kartografskog prikaza: ODVODNJA OTPADNIH VODA		
Broj kartografskog prikaza: 4.2.	Mjerilo kartografskog prikaza: 1:1000	
Odluka o izradi Plana: Službene novine Grada Pazina 46/25.	Odluka predstavničkog tijela o donošenju plana: Službene novine Grada Pazina -/26.	
Javna rasprava (datum objave): 7. svibnja 2026. (Glas Istre)	Javni uvid održan: od 18. svibnja do 27. svibnja 2026.	
Pečat tijela odgovornog za provođenje javne rasprave: M.P.	Odgovorna osoba za provođenje javne rasprave: MARINA MOFARDIN, mag.ing.aedif.	
Pravna osoba koja je izradila plan: APE APE d.o.o. za arhitekturu, planiranje i ostale poslovne djelatnosti Zagreb		
Pečat pravne osobe koja je izradila plan:	Odgovorna osoba: SANDRA JAKOPEC dipl.ing.arh.	
Odgovorni voditelj izrade nacrtu prijedloga plana: SANDRA JAKOPEC, dipl.ing.arh.		
Stručni tim u izradi plana: MIRELA ČORDAŠ, dipl.ing.arh. VLATKA ŽUNEC, mag.ing.arch. MARIJANA ZLODRE UJDUR, mag.ing.arch.	NIKOLA FRANIĆ, mag.ing.arch. ARDIJAN KARLO GASHI, mag.ing.arch. MARTA ŠKVORC, mag.ing.arch. EMA ČORAK, univ. mag.ing.arch.	
Pečat predstavničkog tijela: M.P.	Predsjednik predstavničkog tijela: JADRANKA MRAK, Predsjednica Gradskog vijeća	
Istovjetnost ovog prostornog plana s izvornikom ovjerava:	Pečat nadležnog tijela: M.P.	