


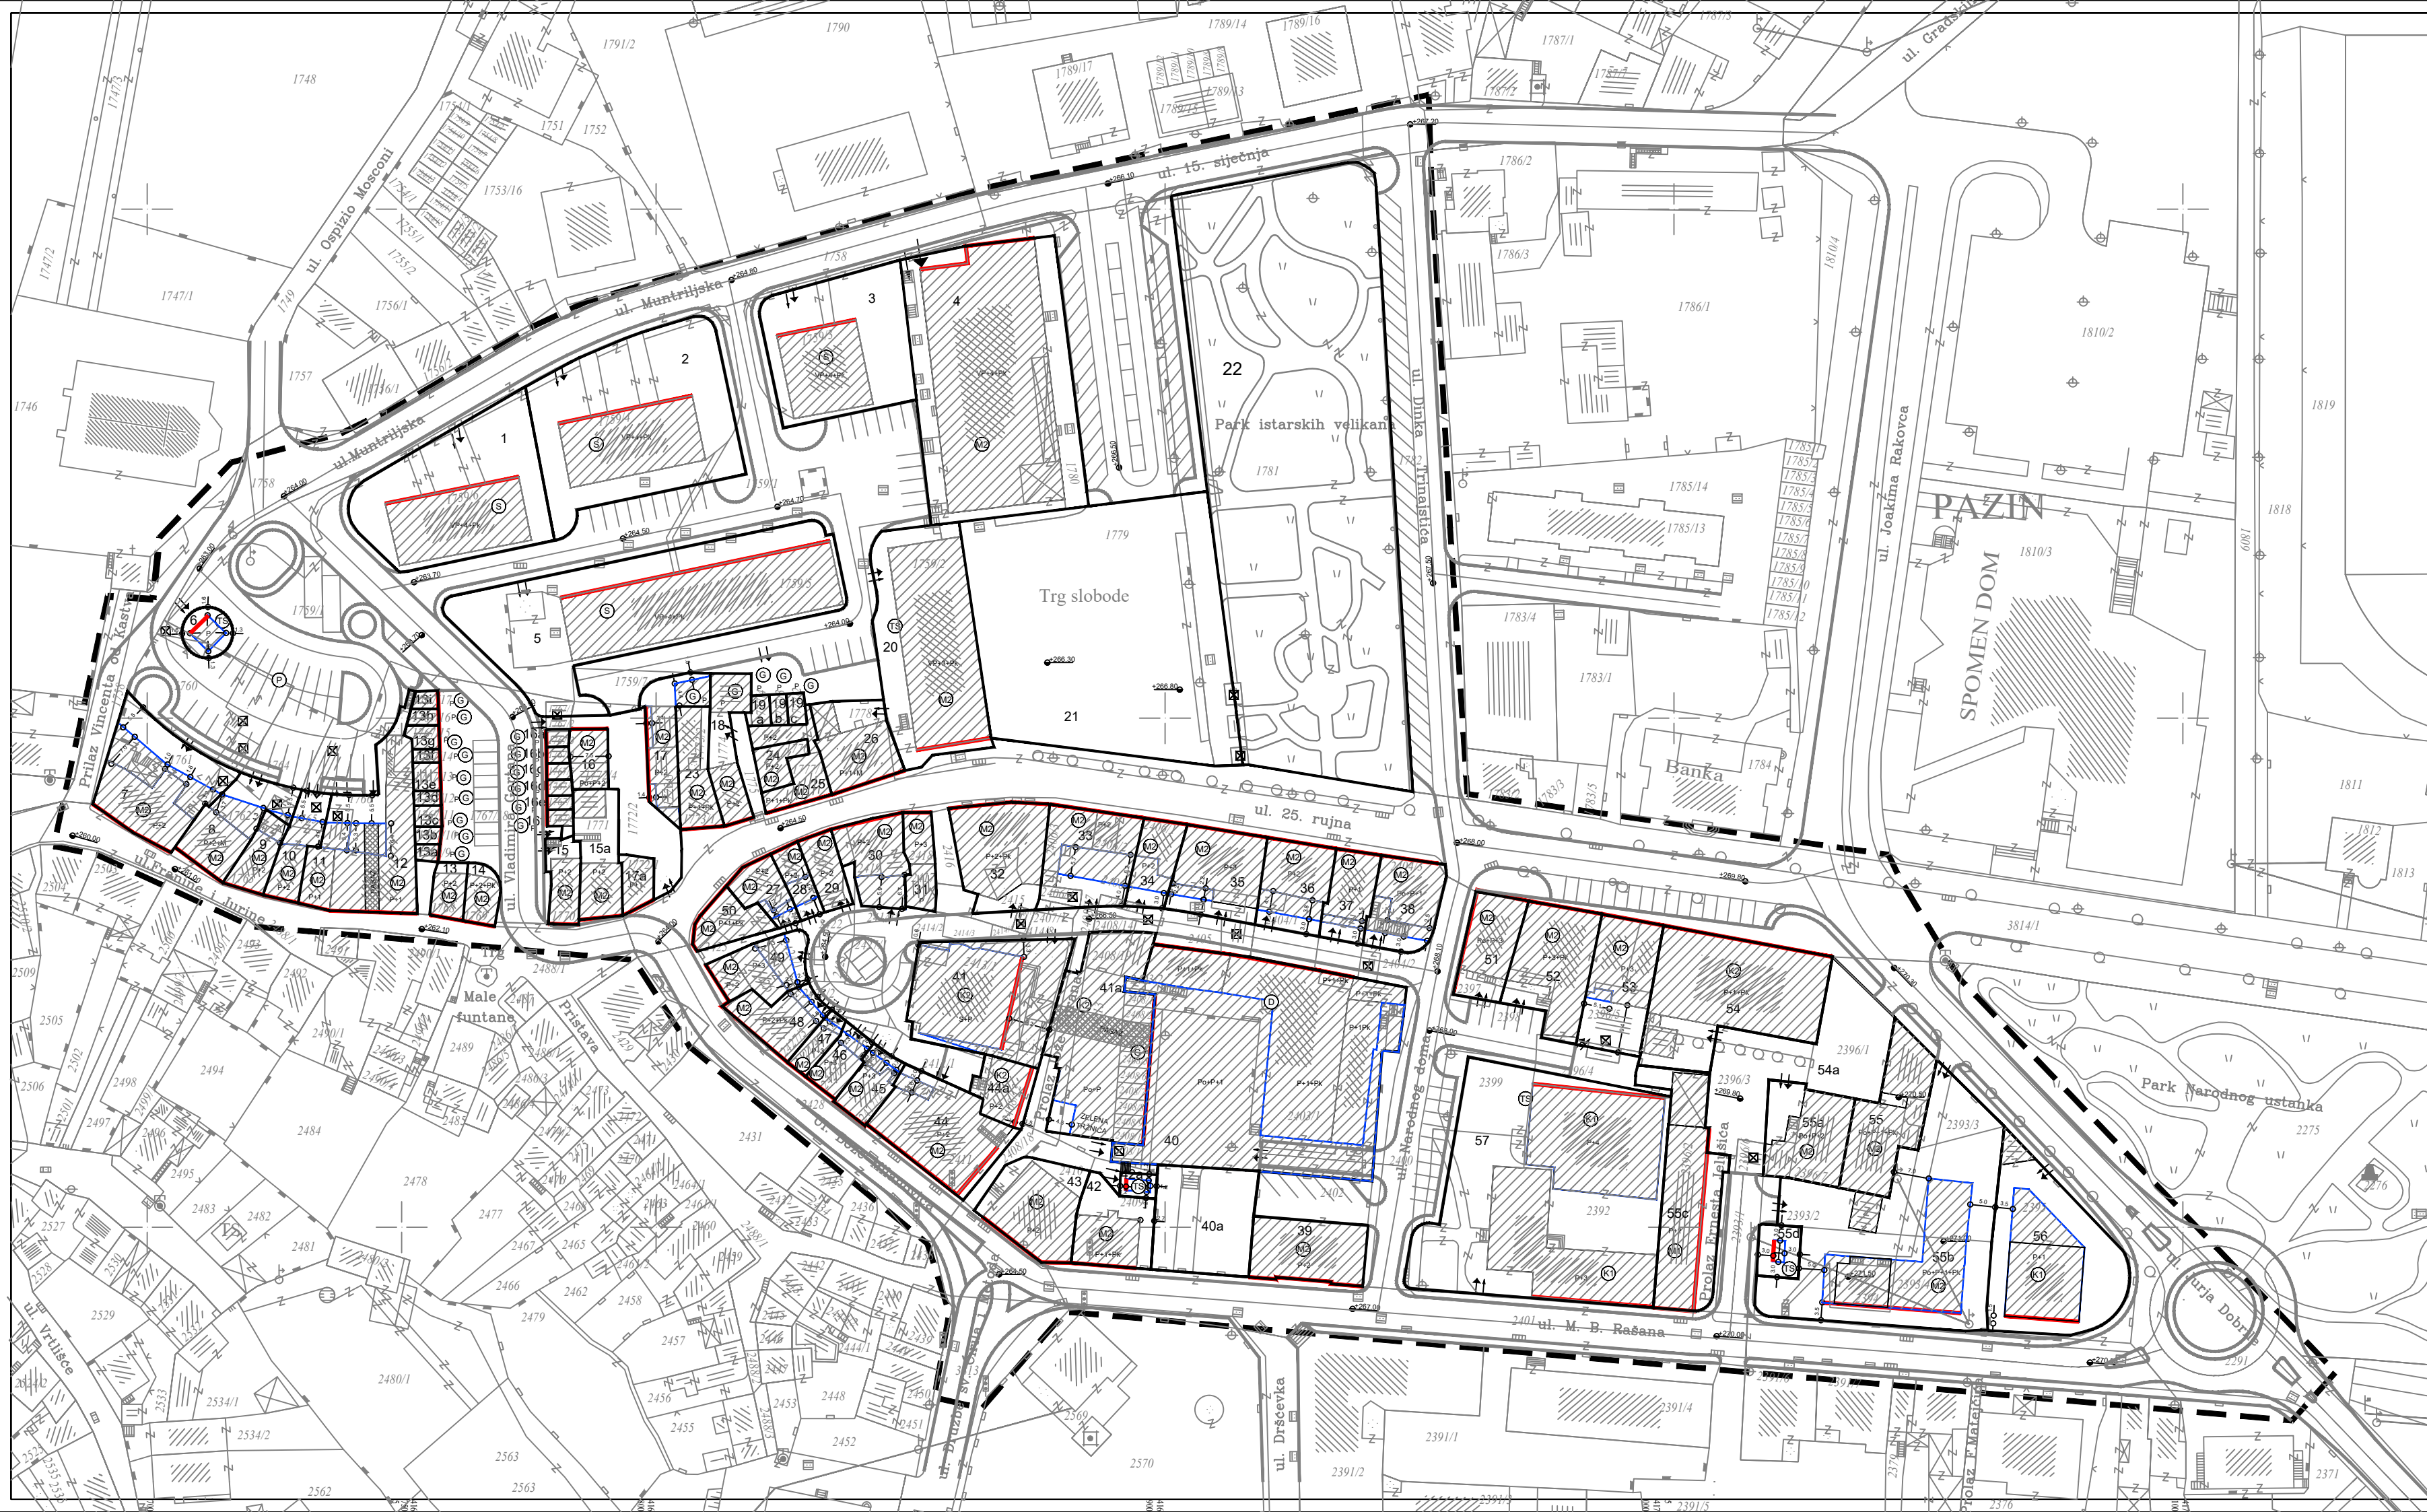

LEGENDA:

— GRANICA OBLASTI ATA DPU-a

UVJETI GRADNJE

1.57

— OZNAKA PARCELE
 — GRANICA GRADEVINE ČESTICE
 — KATNOST GRADEVINE
 — POSTOJEĆA GRADEVINA
 — GRANICA GRADIVOG DIELA ČESTICE-
 -OSNOVNA NAMJENA
 — OSJEVNE GRADEVINE PRAVAC
 — UDALJENOST GRADEVINOG PRAVCA OD
 OD GRANICE GRADEVINE ČESTICE
 — UKLANJANJE POSTOJEĆE GRADEVINE
 — PRIKLJUČENJE NA JAVNU POVRSINU
 — PRIKLJUČENJE KOMUNALNE INFRASTRUKTURE
 — NIVELACIONA KOTA

S

STAMBENA NAMJENA

MZ

MJEŠOVITA NAMJENA
 PRETEŽITO POSLOVNA

D

JAVNA I DRUŠTVENA NAMJENA

K1

GOSPODARSKA NAMJENA
 PRETEŽITO USLUŽNA

K2

PRETEŽITO TRGOVAČKA

P

PARKIRALIŠTE

G

GARAŽA

TS

TRAFOSTANICA

REPUBLIKA HRVATSKA ISTARSKA ŽUPANIJA GRAD PAZIN	
IZMJENE I DOPUNE DELTALJNOG PLANA UREĐENJA CENTAR - PAZIN	
UVJETI GRADNJE	
Broj kartografskog prikaza: 6	Mjerilo kartografskog prikaza: M 1:500
Program mjera za unapređenje stanja u prostoru (službeno glasilo): Službene novine Grada Pazina br. 23/06	Odluka predstavničkog tijela o donošenju plana (službeno glasilo):
Javna rasprava (datum objave): Glas Istre 07.lipnja 2008.	Javni uvid održat: od: 16.lipnja 2008. do: 01.srpnja 2008.
Pečat tijela odgovornog za provođenje javne rasprave:	Odgovorno osoba za provođenje javne rasprave: Danio Maurović, dipl.ing.
Suglasnosti na plan:	
Pravna osoba/tijelo koje je izradio plan	S.C. PROJECTING d.o.o. Pula
Pečat pravne osobe/tijela koje je izradio plan	Odgovorna osoba: Slaven Cetina, dipl.ing.arh.
Koordinator plana:	Daniel Maurović, dipl.ing.
Stručni tim u izradi plana: Slaven Cetina, dipl.ing.arh.	Vinko Burić, v.građ.inh. mr.Sergio Sirol, dipl.ing.građ. Davorin Cukon, dipl.ing.arh. Ivana Gojak, arh.teh.
Pečat predstavničkog tijela:	Predsjednik predstavničkog tijela: Davor Sloković, predsjednik Gradskog vijeća
Istovjetnost ovog plana s izvornikom ovjerava: Noven Rimanić, dipl.ing. - gradonačelnik	Pečat nadležnog tijela:

6. UVJETI GRADNJE

APE

MJ. 1:500

0

5

10

50

100

S

Zupanija:	ISTARSKA	Grad:	PAZIN
Naziv prostornog plana:			
STAVLJANJE IZVAN SNAGE DETALJNOG PLANA UREĐENJA "CENTAR" PAZIN PRIJEDLOG PLANA			
Naziv kartografskog prikaza:			
UVJETI GRADNJE			
Broj kartografskog prikaza:		6.	Mjerilo kartografskog prikaza:
			1:500
Odluka o izradi Plana:		Odluka predstavničkog tijela o donošenju plana:	
Službene novine Grada Pazina 46/25.		Službene novine Grada Pazina -/26.	
Javna rasprava (datum objave):		Javni uvid održan:	
7. svibnja 2026. (Glas Istre)		od 18. svibnja do 27. svibnja 2026.	
Pečat tijela odgovornog za provođenje javne rasprave:		Odgovorna osoba za provođenje javne rasprave:	
M.P.		MARINA MOFARDIN, mag.ing.aedif.	
Pravna osoba koja je izradila plan:			
APE APE d.o.o. za arhitekturu, planiranje i ostale poslovne djelatnosti Zagreb			
Pečat pravne osobe koja je izradila plan:		Odgovorna osoba:	
		SANDRA JAKOPEC dipl.ing.arh.	
Odgovorni voditelj izrade nacrtu prijedloga plana:			
SANDRA JAKOPEC, dipl.ing.arh.			
Stručni tim u izradi plana:		NIKOLA FRANIĆ, mag.ing.arch. ARDIJAN KARLO GASHI, mag.ing.arch. MARTA ŠKVORC, mag.ing.arch. EMA ČORAK, univ. mag.ing.arch.	
MIRELA ČORDAŠ, dipl.ing.arch. VLATKA ŽUNEC, mag.ing.arch. MARIJANA ZLODRE UJDUR, mag.ing.arch.			
Pečat predstavničkog tijela:		Predsjednik predstavničkog tijela:	
M.P.		JADRANKA MRAK, Predsjednica Gradskog vijeća	
Istovjetnost ovoga prostornog plana s izvornikom ovjerava:		Pečat nadležnog tijela:	
		M.P.	

STAVLJANJE IZVAN SNAGE
DETALJNOG PLANA UREĐENJA "CENTAR" PAZIN