



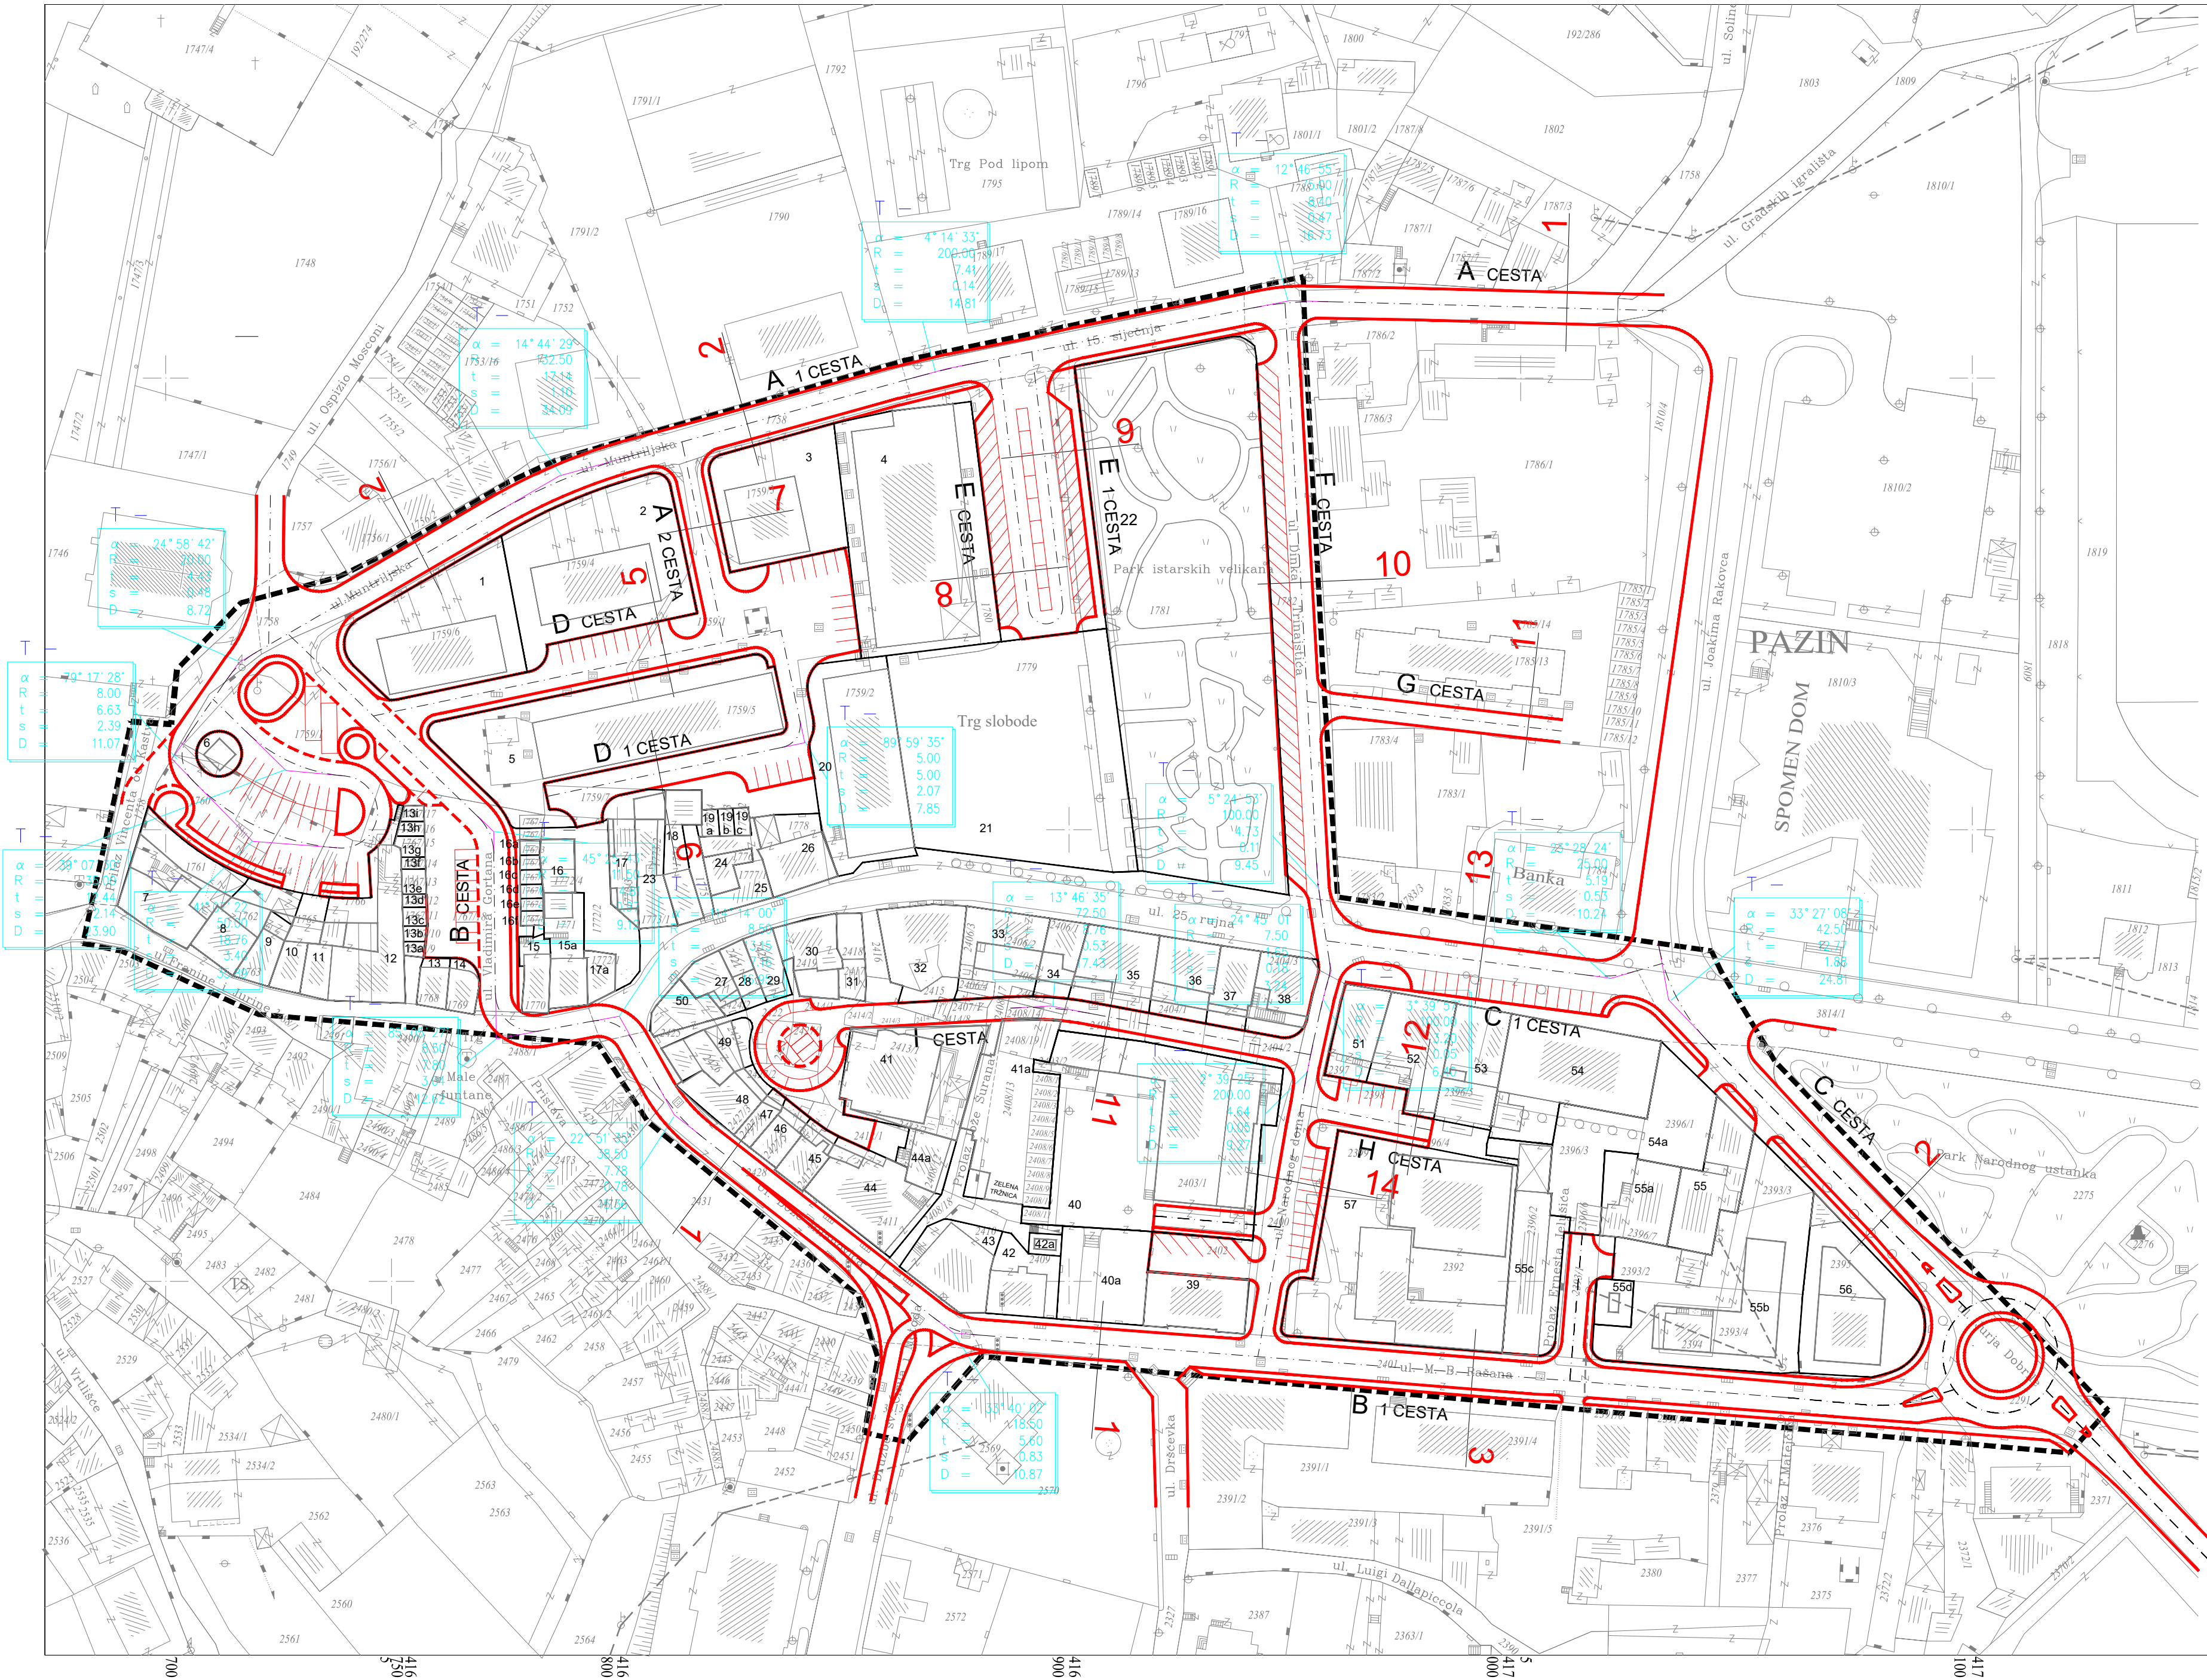

KARAKTERISTIČNI POPREČNI PROFILI M 1:100

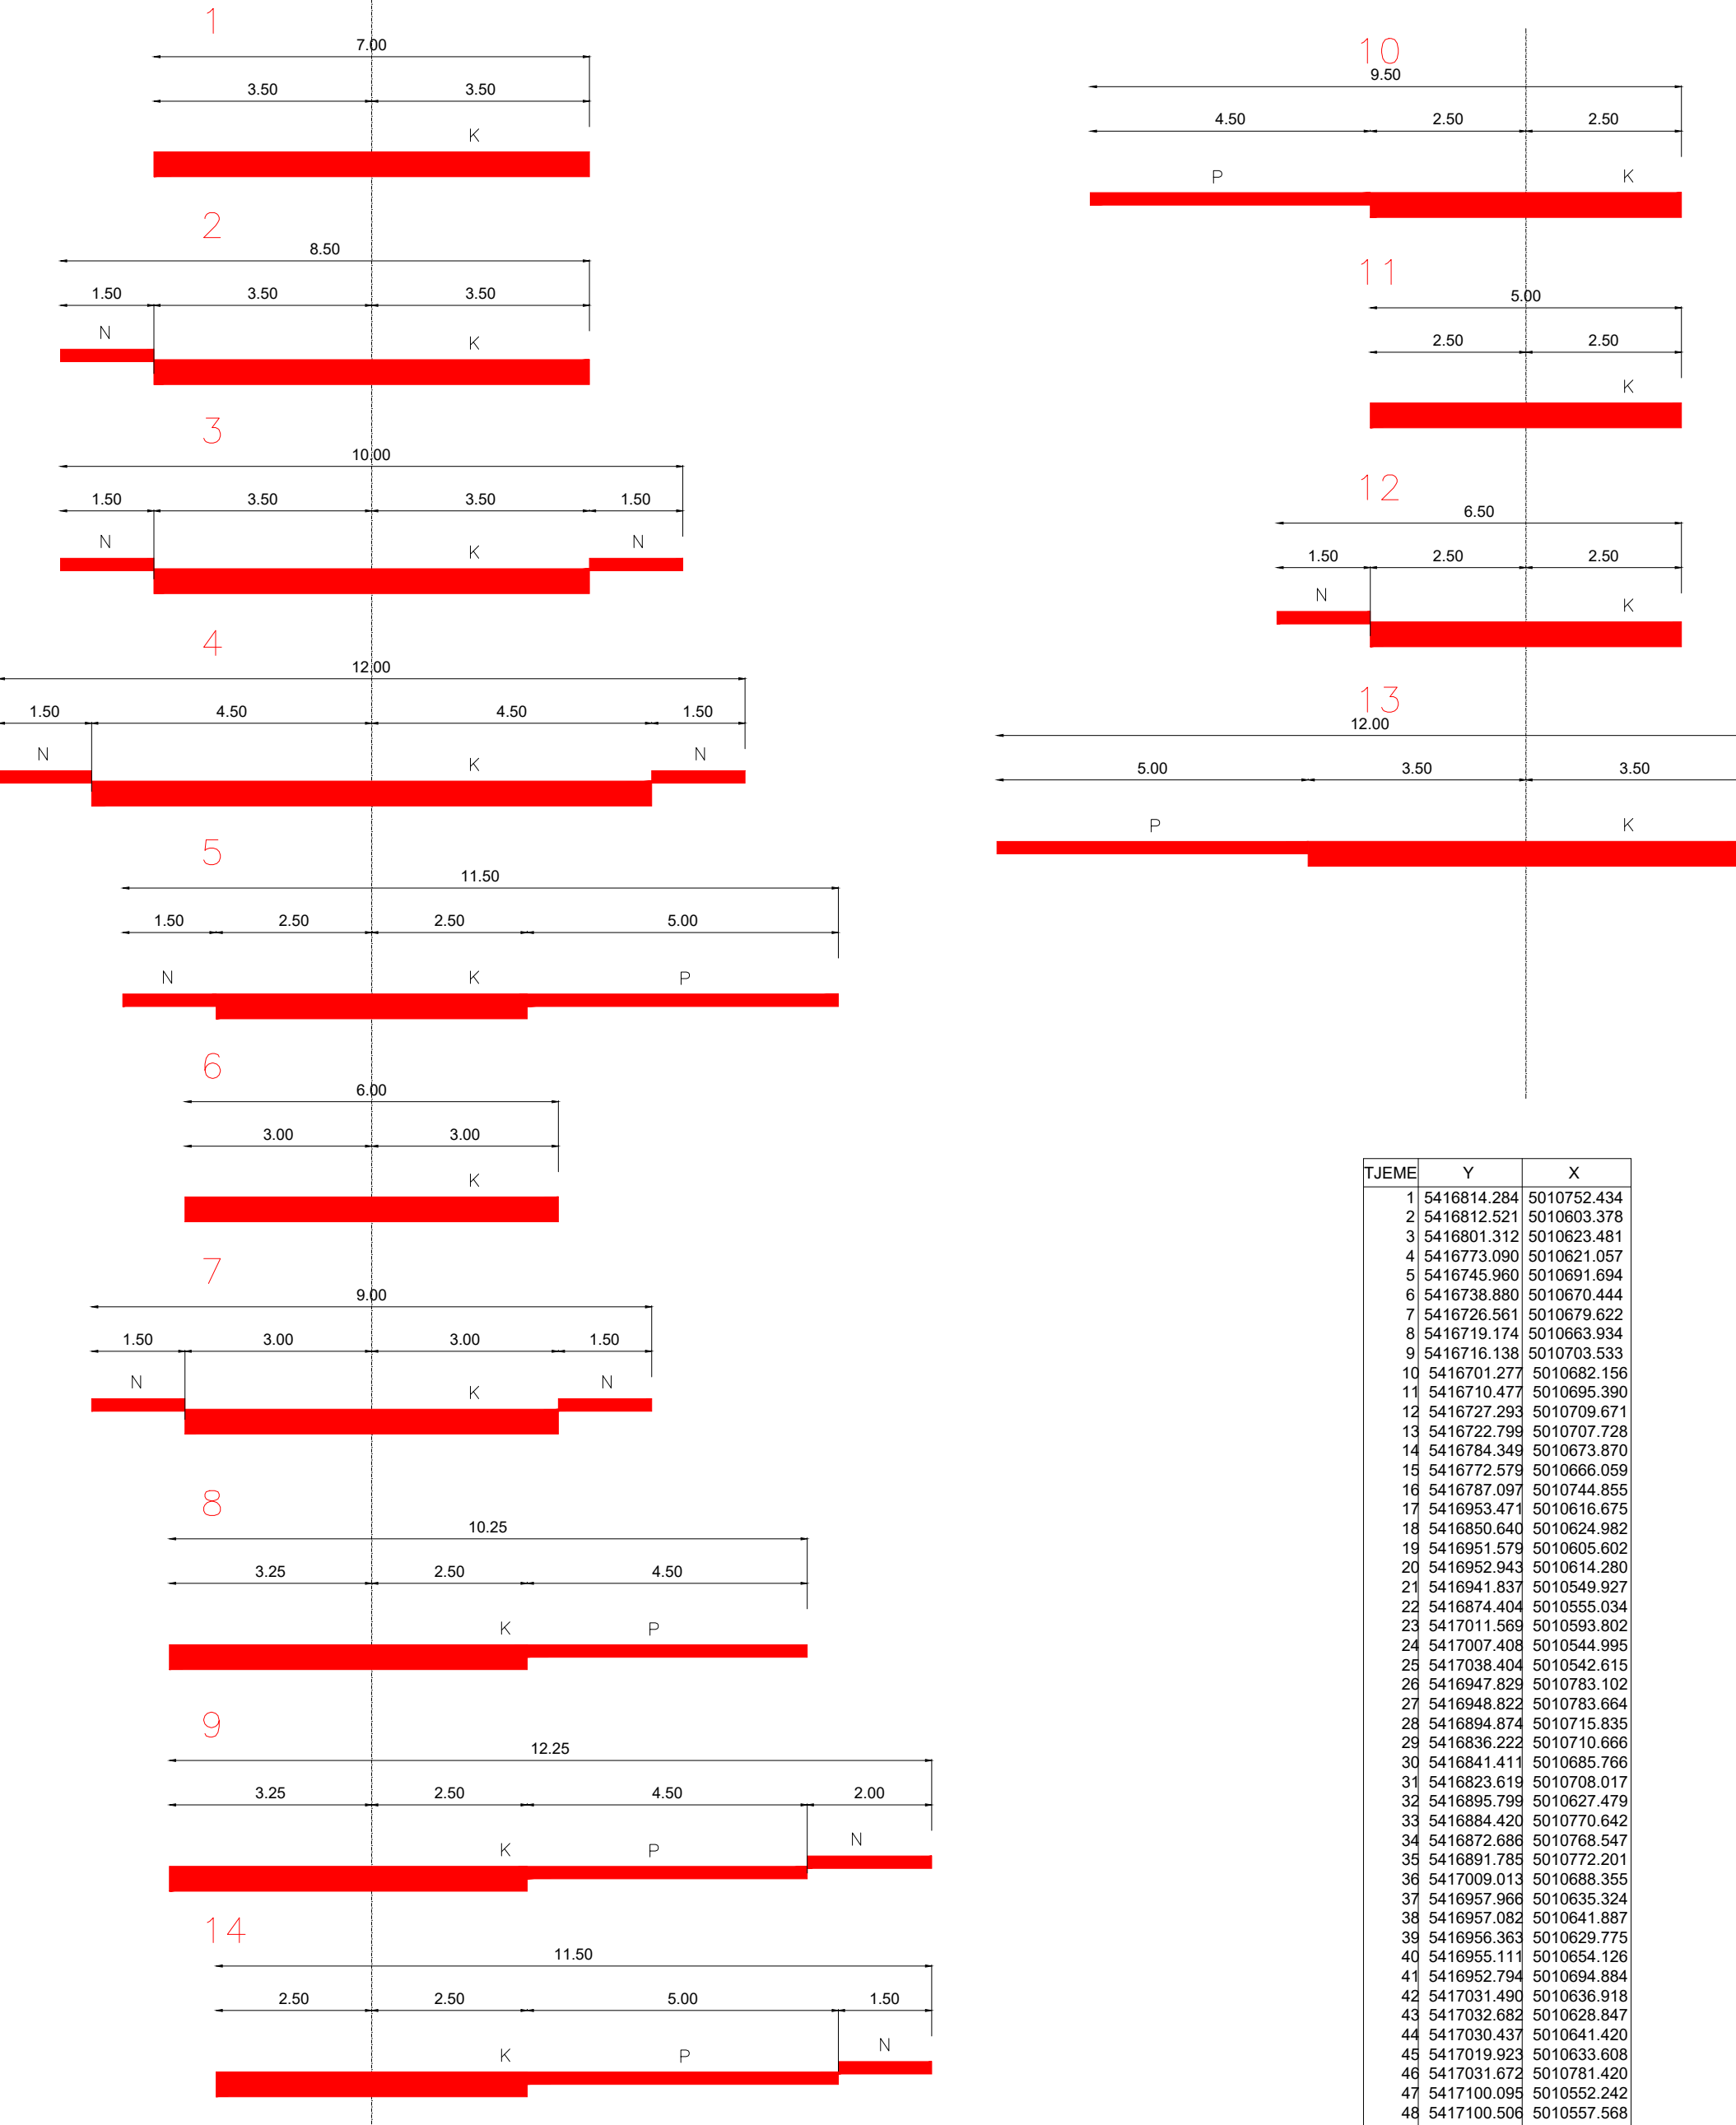

TJEME	Y	X
1	5416814.284	5010752.434
2	5416812.521	5010603.378
3	5416801.312	5010623.481
4	5416773.090	5010621.057
5	5416745.960	5010691.694
6	5416738.880	5010670.444
7	5416726.561	5010679.622
8	5416719.174	5010683.934
9	5416716.138	5010703.533
10	5416701.277	5010682.356
11	5416710.477	5010695.390
12	5416727.293	5010709.671
13	5416722.799	5010707.728
14	5416784.349	5010673.870
15	5416772.579	5010686.059
16	5416787.097	5010744.855
17	5416953.471	5010616.675
18	5416850.640	5010624.982
19	5416951.578	5010685.602
20	5416952.943	5010614.280
21	5416941.837	5010549.927
22	5416874.404	5010555.034
23	5417011.569	5010593.802
24	5417007.408	5010544.995
25	5417038.404	5010542.615
26	5416947.829	5010763.102
27	5416948.822	5010783.664
28	5416894.874	5010715.835
29	5416836.222	5010710.666
30	5416841.411	5010685.766
31	5416823.619	5010708.017
32	5416895.799	5010627.479
33	5416884.420	5010770.842
34	5416872.688	5010768.547
35	5416891.785	5010772.201
36	5417009.013	5010688.355
37	5416957.966	5010635.924
38	5416957.082	5010641.887
39	5416956.363	5010629.775
40	5416955.111	5010654.126
41	5416952.794	5010694.884
42	5417031.490	5010636.918
43	5417032.682	5010628.847
44	5417030.637	5010641.420
45	5417019.923	5010633.608
46	5417031.672	5010781.420
47	5417100.095	5010552.242
48	5417100.506	5010557.568

LEGENDA

- GRANICA DPU-a
- PROMETNA MREŽA
- SABIRNE ULICE
- OSTALE ULICE
- PJEŠAČKE POVRŠINE (ulica, pločnik, trg i druge površine)
- RUBNJAK
- OS CESTE

M.J. 1:1000



REPUBLIKA HRVATSKA ISTARSKA ŽUPANIJA GRAD PAZIN IZMJENE I DOPUNE DETALJNOG PLANA UREĐENJA CENTAR - PAZIN PROMETNA MREŽA	
Broj kartografskog prikaza: 2.	Mjerilo kartografskog prikaza: M 1:1000
Program mjera za uređenje stanja u prostoru (službeno glasilo): Službene novine Grada Pazina br. 23/06	Odluka predstavničkog tijela o donošenju plana (službeno glasilo):
Javna rasprava (datum objave): Glas Istre 07.lipnja 2008.	Javni uvid održan: od: 16.lipnja 2008. do: 01.srpnja 2008.
Pečat tijela odgovornog za provođenje javne rasprave:	Odgovorna osoba za provođenje javne rasprave: Daniel Maurović, dipl.ing.
Suglasnosti na plan:	
Pravna osoba/tijelo koje je izradilo plan	S.C. PROJECTING d.o.o. Pula
Pečat pravne osobe/tijela koje je izradilo plan	Odgovorna osoba: Slaven Cetina, dipl.ing.arh.
Koordinator plana:	Daniel Maurović, dipl.ing.
Stručni tim u izradi plana: Slaven Cetina, dipl.ing.arh.	mr.Sergio Širol, dipl.ing.grad. Davorin Cukon, dipl.ing.el. Ivana Gojak, arh.teh.
Pečat predstavničkog tijela:	Predsjednik predstavničkog tijela: Davor Sloković, predsjednik Gradskog vijeća
Istovjetnost ovog plana s izvornikom ovjerava: Nenad Rimanić, dipl.ing. - gradonačelnik	Pečat nadležnog tijela:

2. PROMETNA MREŽA

M.J. 1:1000



Zupanja: ISTARSKA	Grad: PAZIN
Naziv prostornog plana: STAVLJANJE IZVAN SNAGE DETALJNOG PLANA UREĐENJA "CENTAR" PAZIN	
Naziv kartografskog prikaza: PROMETNA MREŽA	
Broj kartografskog prikaza: 2.	Mjerilo kartografskog prikaza: 1:1000
Odluka o izradi Plana: Službene novine Grada Pazina 46/25.	Odluka predstavničkog tijela o donošenju plana: Službene novine Grada Pazina 32/26.
Javna rasprava (datum objave): 7. svibnja 2026. (Glas Istre)	Javni uvid održan: od 18. svibnja do 27. svibnja 2026.
Pečat tijela odgovornog za provođenje javne rasprave:	Odgovorna osoba za provođenje javne rasprave: MARINA MOFARDIN, mag.ing.aedif.
Pravna osoba koja je izradila plan: APE d.o.o. za arhitekturu, planiranje i ostale poslovne djelatnosti Zagreb	
Pečat pravne osobe koja je izradila plan:	Odgovorna osoba: SANDRA JAKOPEC dipl.ing.arh.
Odgovorni voditelj izrade nacrtu prijedloga plana: SANDRA JAKOPEC, dipl.ing.arh.	
Stručni tim u izradi plana: MIRELA CORDAŠ, dipl.ing.arh. VLATKA ŽUNEC, mag.ing.arch. MARIJANA ZLODRE UJĐUR, mag.ing.arch.	NIKOLA FRANIĆ, mag.ing.arch. ARDJAN KARLO GASHI, mag.ing.arch. MARTA ŠKIVORC, mag.ing.arch. EMA ČORAK, univ. mag.ing.arch.
Pečat predstavničkog tijela: M.P.	Predsjednik predstavničkog tijela: JADRANKA MRAK, Predsjednica Gradskog vijeća
Istovjetnost ovog prostornog plana s izvornikom ovjerava:	Pečat nadležnog tijela: M.P.