


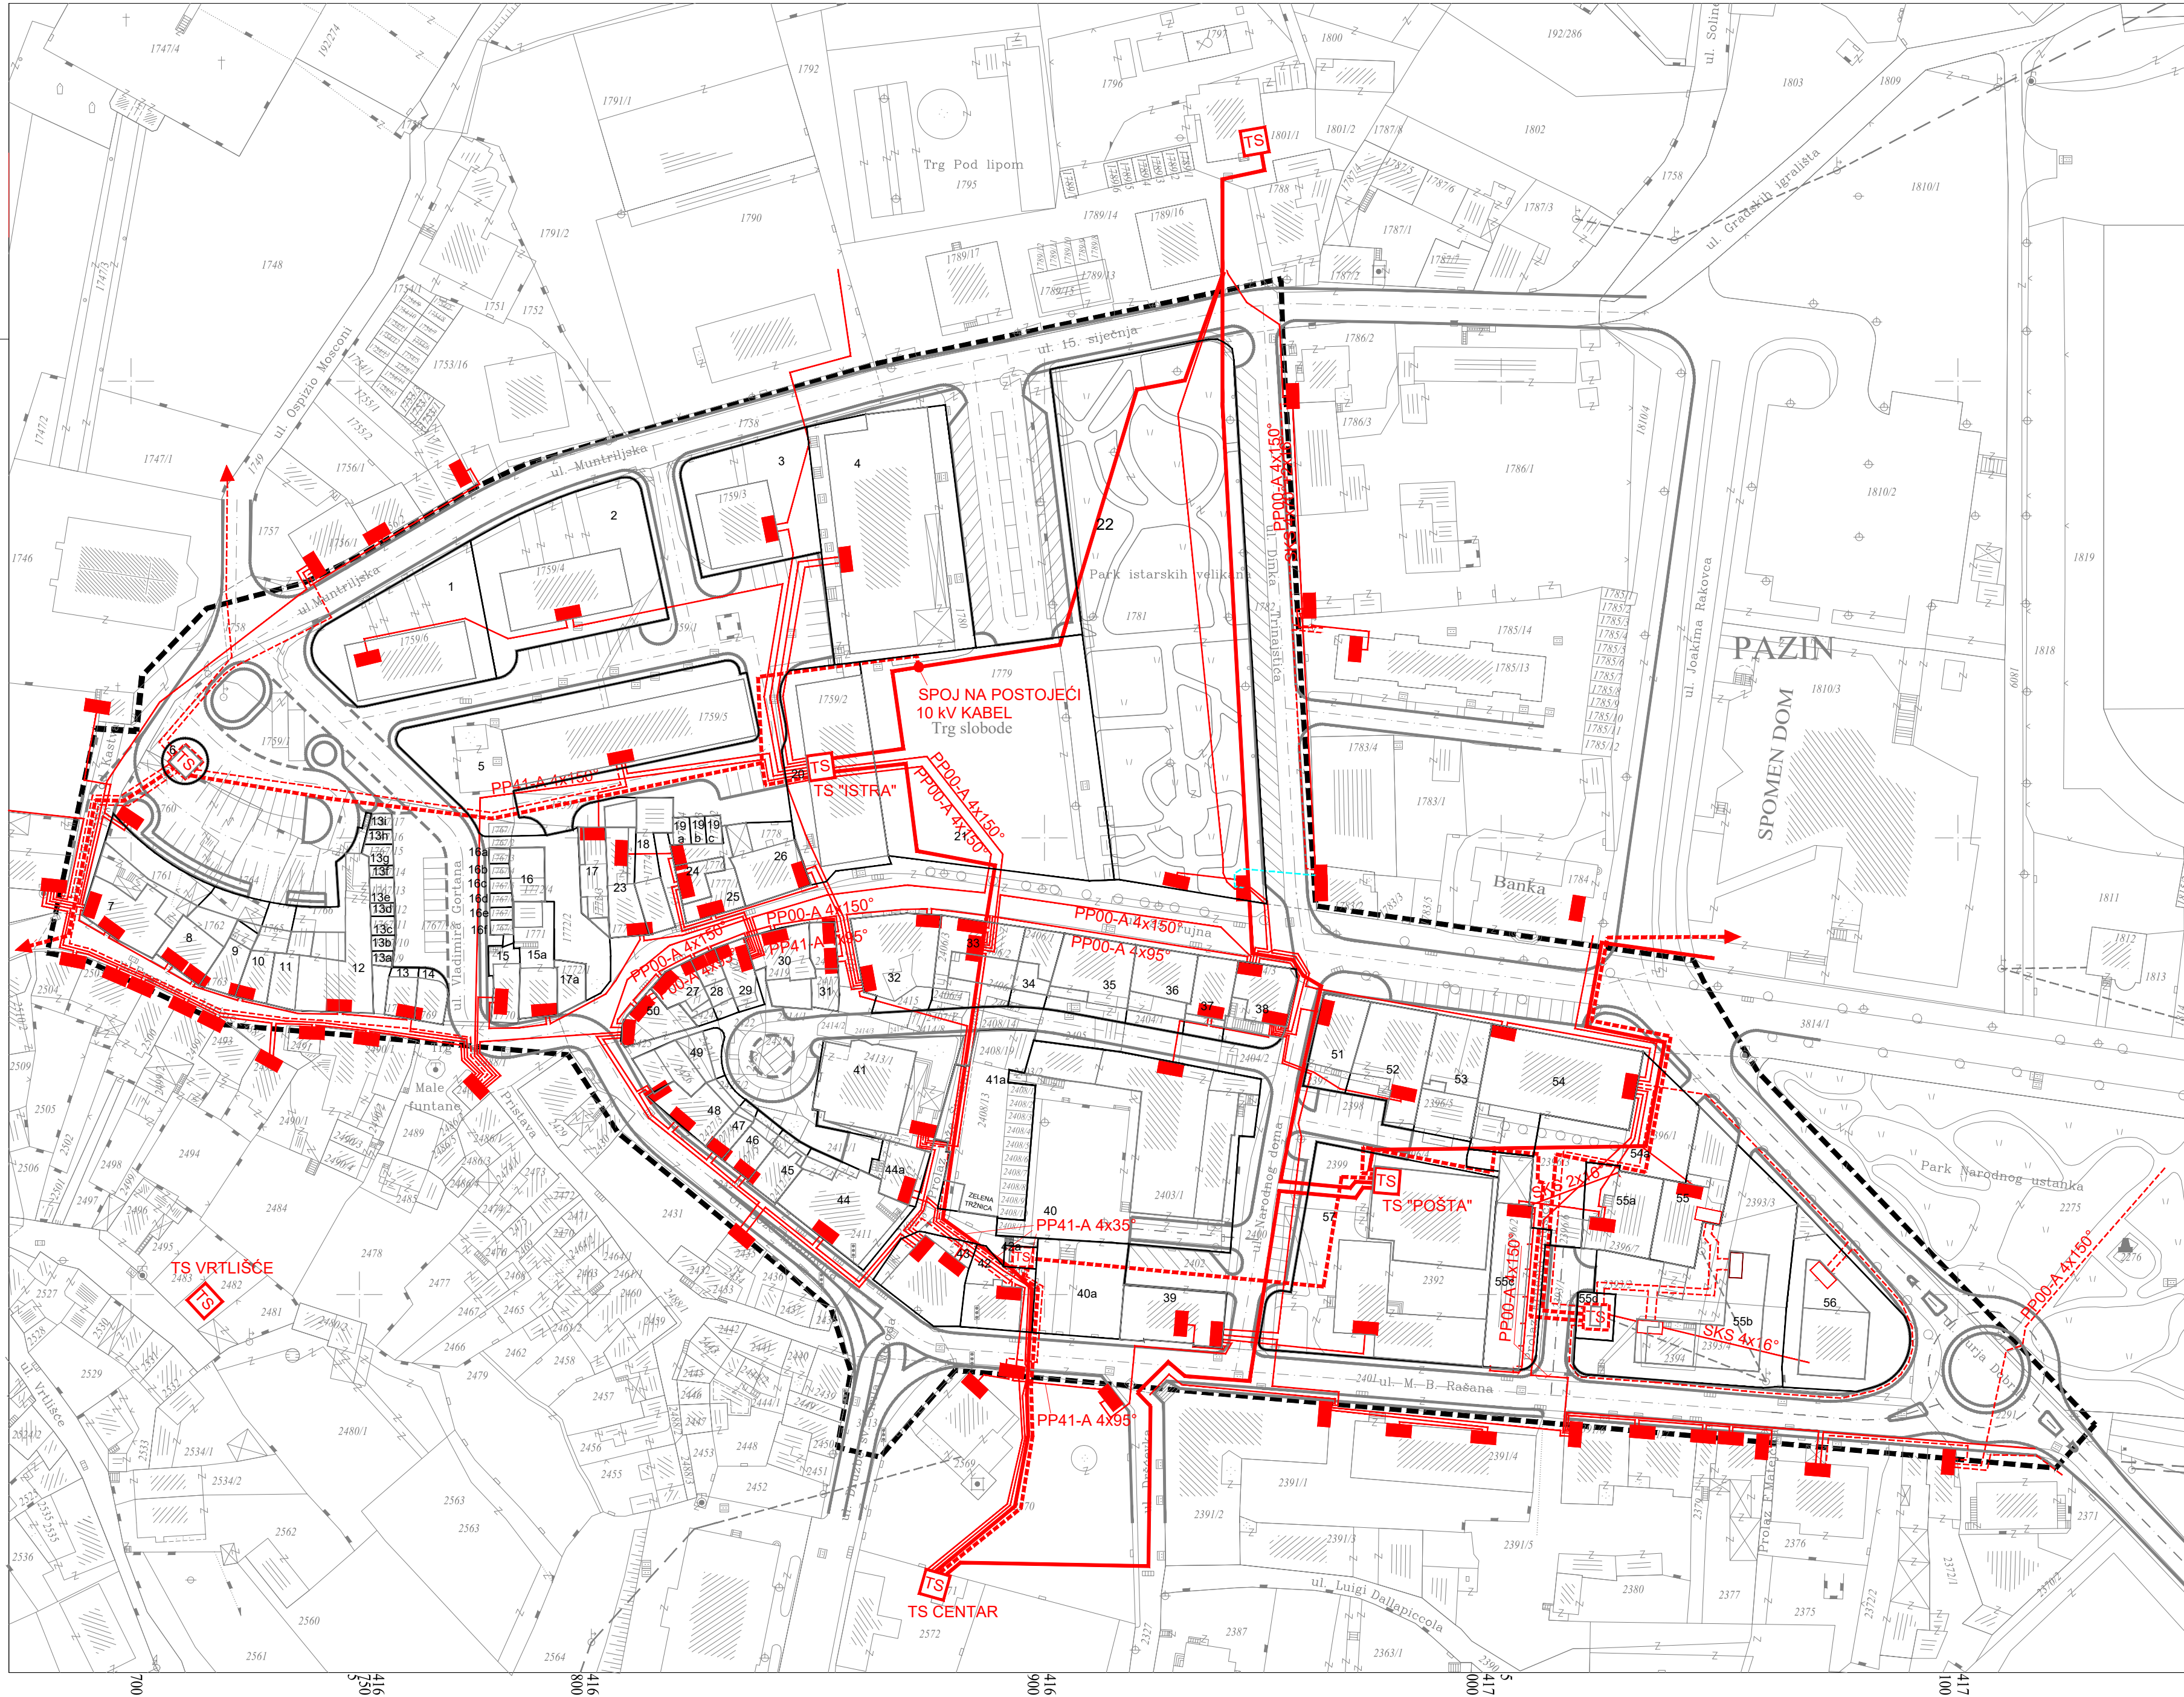

LEGENDA:

GRANICA OBUHVATA DPU-a

ELEKTROENERGETSKA MREŽA

ELEKTRIKA 20 kV VOD

ELEKTRIKA 20 kV VOD-PLANIRANI

ELEKTRIKA 0.4 kV VOD

ELEKTRIKA 0.4 kV VOD-PLANIRANI - PP00-A 4x150mm2

TS

TRAFOSTANICA

TS

PLANIRANA TRAFOSTANICA

POSTOJEĆI RAZVODNI ORMAR

RAZVODNI ORMAR-PLANIRANI

REPUBLIKA HRVATSKA ISTARSKA ŽUPANIJA GRAD PAZIN IZMJENE I DOPUNE DETALJNOG PLANA UREĐENJA CENTAR - PAZIN	
ELEKTROENERGETSKA MREŽA	
Broj kartografskog prikaza:	3.1.
Mjerilo kartografskog prikaza:	M 1:1000
Program mjera za unapređenje stanja u prostoru (službeno glasilo): Službene novine Grada Pazina br. 23/06	Odluka predstavničkog tijela o donošenju plana (službeno glasilo):
Javna rasprava (datum objave): Glas Istre 07.lipnja 2008.	Javni uvid održan: od: 16.lipnja 2008. do: 01.srpnja 2008.
Pečat tijela odgovornog za provođenje javne rasprave:	Odgovorna osoba za provođenje javne rasprave: Daniel Maurović, dipl.ing.
Suglasnosti na plan:	
Pravna osoba/tijelo koje je izradilo plan	S.C. PROJECTING d.o.o. Pula
Pečat pravne osobe/tijela koje je izradilo plan	Odgovorna osoba: Slaven Cetina, dipl.ing.arh.
Koordinator plana:	Daniel Maurović, dipl.ing.
Stručni tim u izradi plana: Slaven Cetina, dipl.ing.arh.	Vinko Burić, v.grad.ter. mr.Sergio Širol, dipl.ing.grad. Davorin Cukon, dipl.ing.el. Ivana Gojak, arh.teh.
Pečat predstavničkog tijela:	Predsjednik predstavničkog tijela: Davor Sloković, predsjednik Gradskog vijeća
Istovjetnost ovog plana s izvornikom ovjerava: Neven Rimić, dipl.ing. - gradonačelnik	Pečat nadležnog tijela:

3.1. ELEKTROENERGETSKA MREŽA	
Zupanija:	ISTARSKA
Grad:	PAZIN
Naziv prostornog plana:	
STAVLJANJE IZVAN SNAGE DETALJNOG PLANA UREĐENJA "CENTAR" PAZIN	
Naziv kartografskog prikaza:	
ELEKTROENERGETSKA MREŽA	
Broj kartografskog prikaza:	3.1.
Mjerilo kartografskog prikaza:	1:1000
Odluka o izradi Plana:	Odluka predstavničkog tijela o donošenju plana:
Službene novine Grada Pazina 46/25.	Službene novine Grada Pazina 32/26.
Javna rasprava (datum objave): 7. svibnja 2026. (Glas Istre)	Javni uvid održan: od 18. svibnja do 27. svibnja 2026.
Pečat tijela odgovornog za provođenje javne rasprave:	Odgovorna osoba za provođenje javne rasprave:
M.P.	MARINA MOFARDIN, mag.ing.aedif.
Pravna osoba koja je izradila plan:	
APE d.o.o. za arhitekturu, planiranje i ostale poslovne djelatnosti Zagreb	
Pečat pravne osobe koja je izradila plan:	Odgovorna osoba:
	SANDRA JAKOPEC dipl.ing.arh.
Odgovorni voditelj izrade nacrtu prijedloga plana:	
SANDRA JAKOPEC, dipl.ing.arh.	
Stručni tim u izradi plana:	
MIRELA ČORDAŠ, dipl.ing.arh. VLATKA ŽUNEC, mag.ing.arch. MARIJANA ZLODRE UJDUR, mag.ing.arch.	NIKOLA FRANIĆ, mag.ing.arch. ARDIJAN KARLO GASHI, mag.ing.arch. MARTA ŠKVORC, mag.ing.arch. EMA ČORAK, univ.mag.ing.arch.
Pečat predstavničkog tijela:	Predsjednik predstavničkog tijela:
M.P.	JADRANKA MRAK, Predsjednica Gradskog vijeća
Istovjetnost ovog prostornog plana s izvornikom ovjerava:	Pečat nadležnog tijela:
	M.P.