


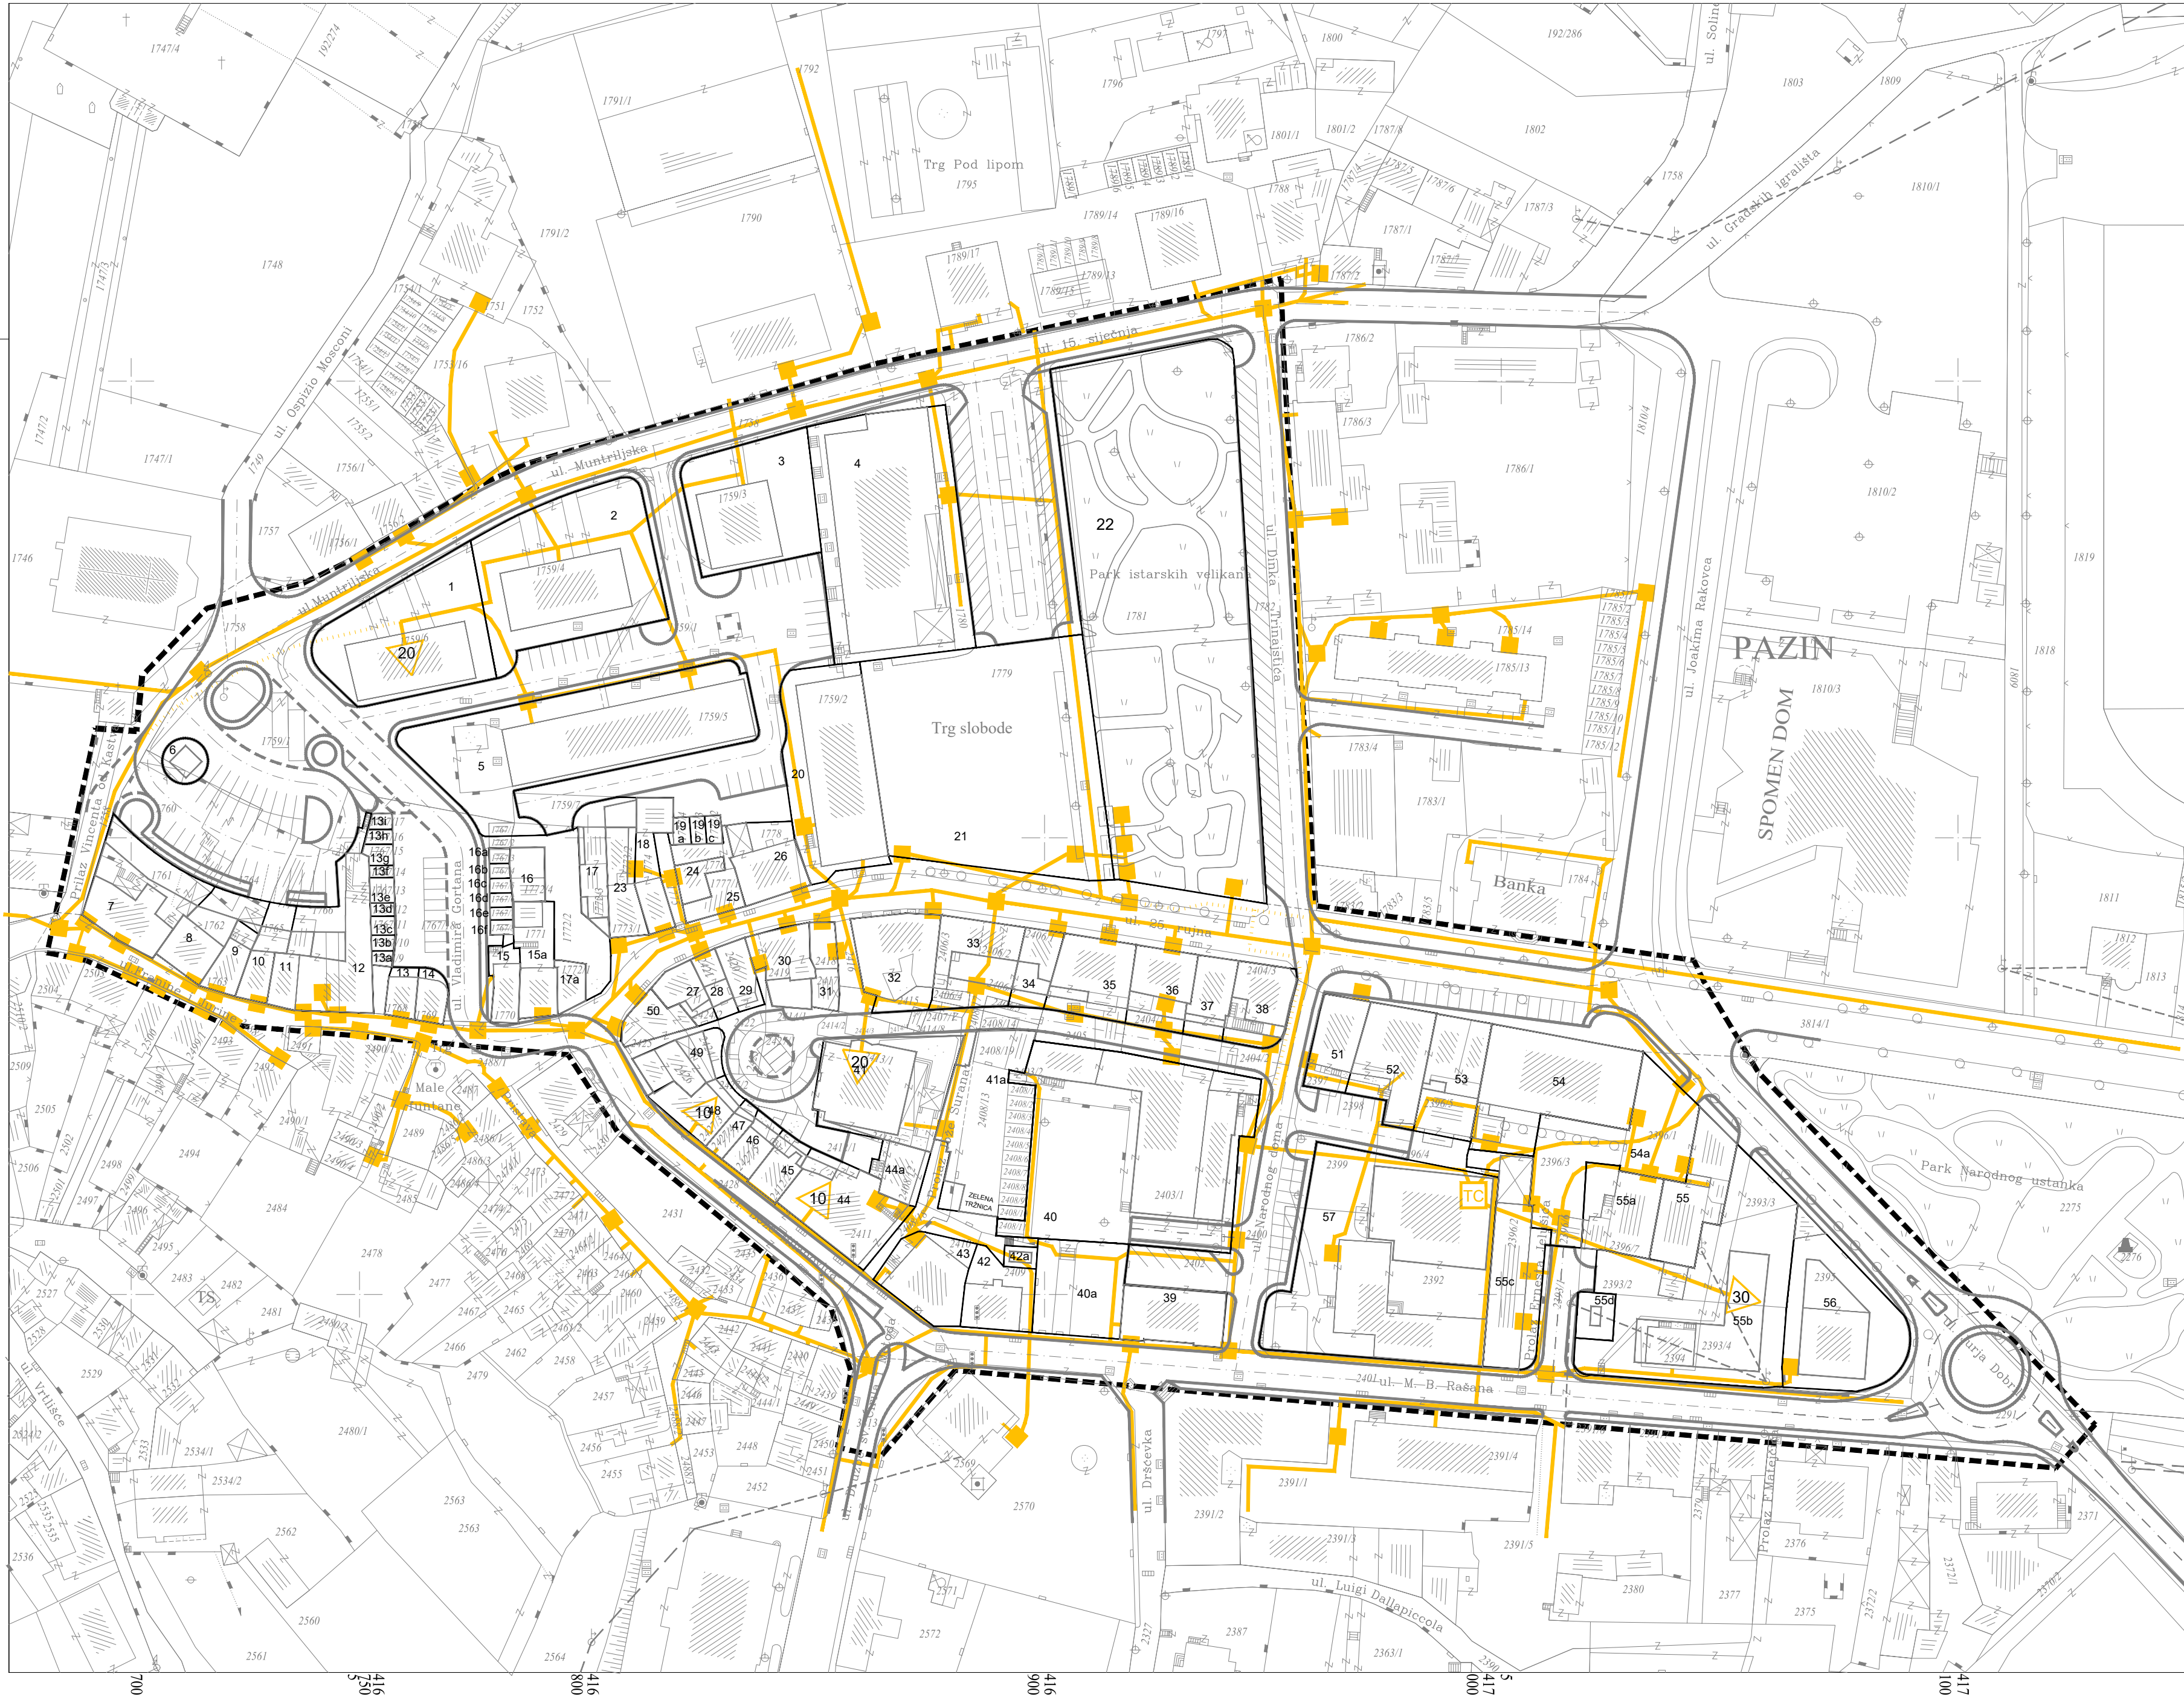

LEGENDA:

GRANICA OBUHVATA DPU-a

TELEKOMUNIKACIJSKA MREŽA

TK PODZEMNI VOD

UKIDANJE TK PODZEMNOG VODA

TC

TELEFONSKA CENTRALA

TK ZDENAC

SMJER KAPACITETA PRIKLJUČKA OBJEKTA ILI GRUPE OBJEKATA NA TK MREŽU

REPUBLICA HRVATSKA

ISTARSKA ŽUPANIJA

GRAD PAZIN

IZMJENE I DOPUNE

DETALJNOG PLANA UREĐENJA

CENTAR - PAZIN

TELEKOMUNIKACIJSKA MREŽA

Broj kartografskog prikaza: 3.2.

Mjerilo kartografskog prikaza: M 1:1000

Program mjera za unapređenje stanja u prostoru (službeno glasilo): Službene novine Grada Pazina br. 23/06

Odluka predstavničkog tijela o donošenju plana (službeno glasilo):

Javna rasprava (datum objave): Glas Istre 07.lipnja 2008.

Javni uvid održan: od: 16.lipnja 2008. do: 01.srpnja 2008.

Pečat tijela odgovornog za provođenje javne rasprave:

Odgovorna osoba za provođenje javne rasprave: Daniel Maurović, dipl.ing.

Suglasnosti na plan:

Pravna osoba/tijelo koje je izradilo plan S.C. PROJECTING d.o.o. Pula

Pečat pravne osobe/tijela koje je izradilo plan

Odgovorna osoba: Slaven Cetina, dipl.ing.arh.

Koordinator plana: Daniel Maurović, dipl.ing.

Stručni tim u izradi plana: Slaven Cetina, dipl.ing.arh.

Vinko Burić, v.grad.teh. mr.Sergio Širol, dipl.ing.grad. Davorin Cukon, dipl.ing.el. Ivana Gojak, arh.teh.

Pečat predstavničkog tijela:

Predsjednik predstavničkog tijela: Davor Sloković, predsjednik Gradskog vijeća

Istovjetnost ovog plana s izvornikom ovjerava: Nenjen Rimanić, dipl.ing. - gradonačelnik

Pečat nadležnog tijela:

3.2. TELEKOMUNIKACIJSKA MREŽA

M.J. 1:1000

0102050100

S

Županija: ISTARSKA

Grad: PAZIN

Naziv prostornog plana: STAVLJANJE IZVAN SNAGE

DETALJNOG PLANA UREĐENJA "CENTAR" PAZIN

Naziv kartografskog prikaza: TELEKOMUNIKACIJSKA MREŽA

Broj kartografskog prikaza: 3.2.

Mjerilo kartografskog prikaza: 1:1000

Odluka o izradi Plana: Službene novine Grada Pazina 46/25.

Odluka predstavničkog tijela o donošenju plana: Službene novine Grada Pazina 32/26.

Javna rasprava (datum objave): 7. svibnja 2026. (Glas Istre)

Javni uvid održan: od 18. svibnja do 27. svibnja 2026.

Pečat tijela odgovornog za provođenje javne rasprave: M.P.

Odgovorna osoba za provođenje javne rasprave: MARINA MOFARDIN, mag.ing.aedif.

Pravna osoba koja je izradila plan: APE d.o.o. za arhitekturu, planiranje i ostale poslovne djelatnosti Zagreb

Pečat pravne osobe koja je izradila plan:

Odgovorna osoba: SANDRA JAKOPEC dipl.ing.arh.

Odgovorni voditelj izrade nacrta prijedloga plana: SANDRA JAKOPEC, dipl.ing.arh.

Stručni tim u izradi plana: MIRELA ČORDAŠ, dipl.ing.arh. VLATKA ŽUNEC, mag.ing.arch. MARIJANA ZLODRE UJDUR, mag.ing.arch. NIKOLA FRANIĆ, mag.ing.arch. ARDIJAN KARLO GASHI, mag.ing.arch. MARTA ŠKVORC, mag.ing.arch. EMA ČORAK, univ.mag.ing.arch.

Pečat predstavničkog tijela: M.P.

Predsjednik predstavničkog tijela: JADRANKA MRAK, Predsjednica Gradskog vijeća

Istovjetnost ovog prostornog plana s izvornikom ovjerava: M.P.

Pečat nadležnog tijela:

APE

STAVLJANJE IZVAN SNAGE DETALJNOG PLANA UREĐENJA "CENTAR" PAZIN