


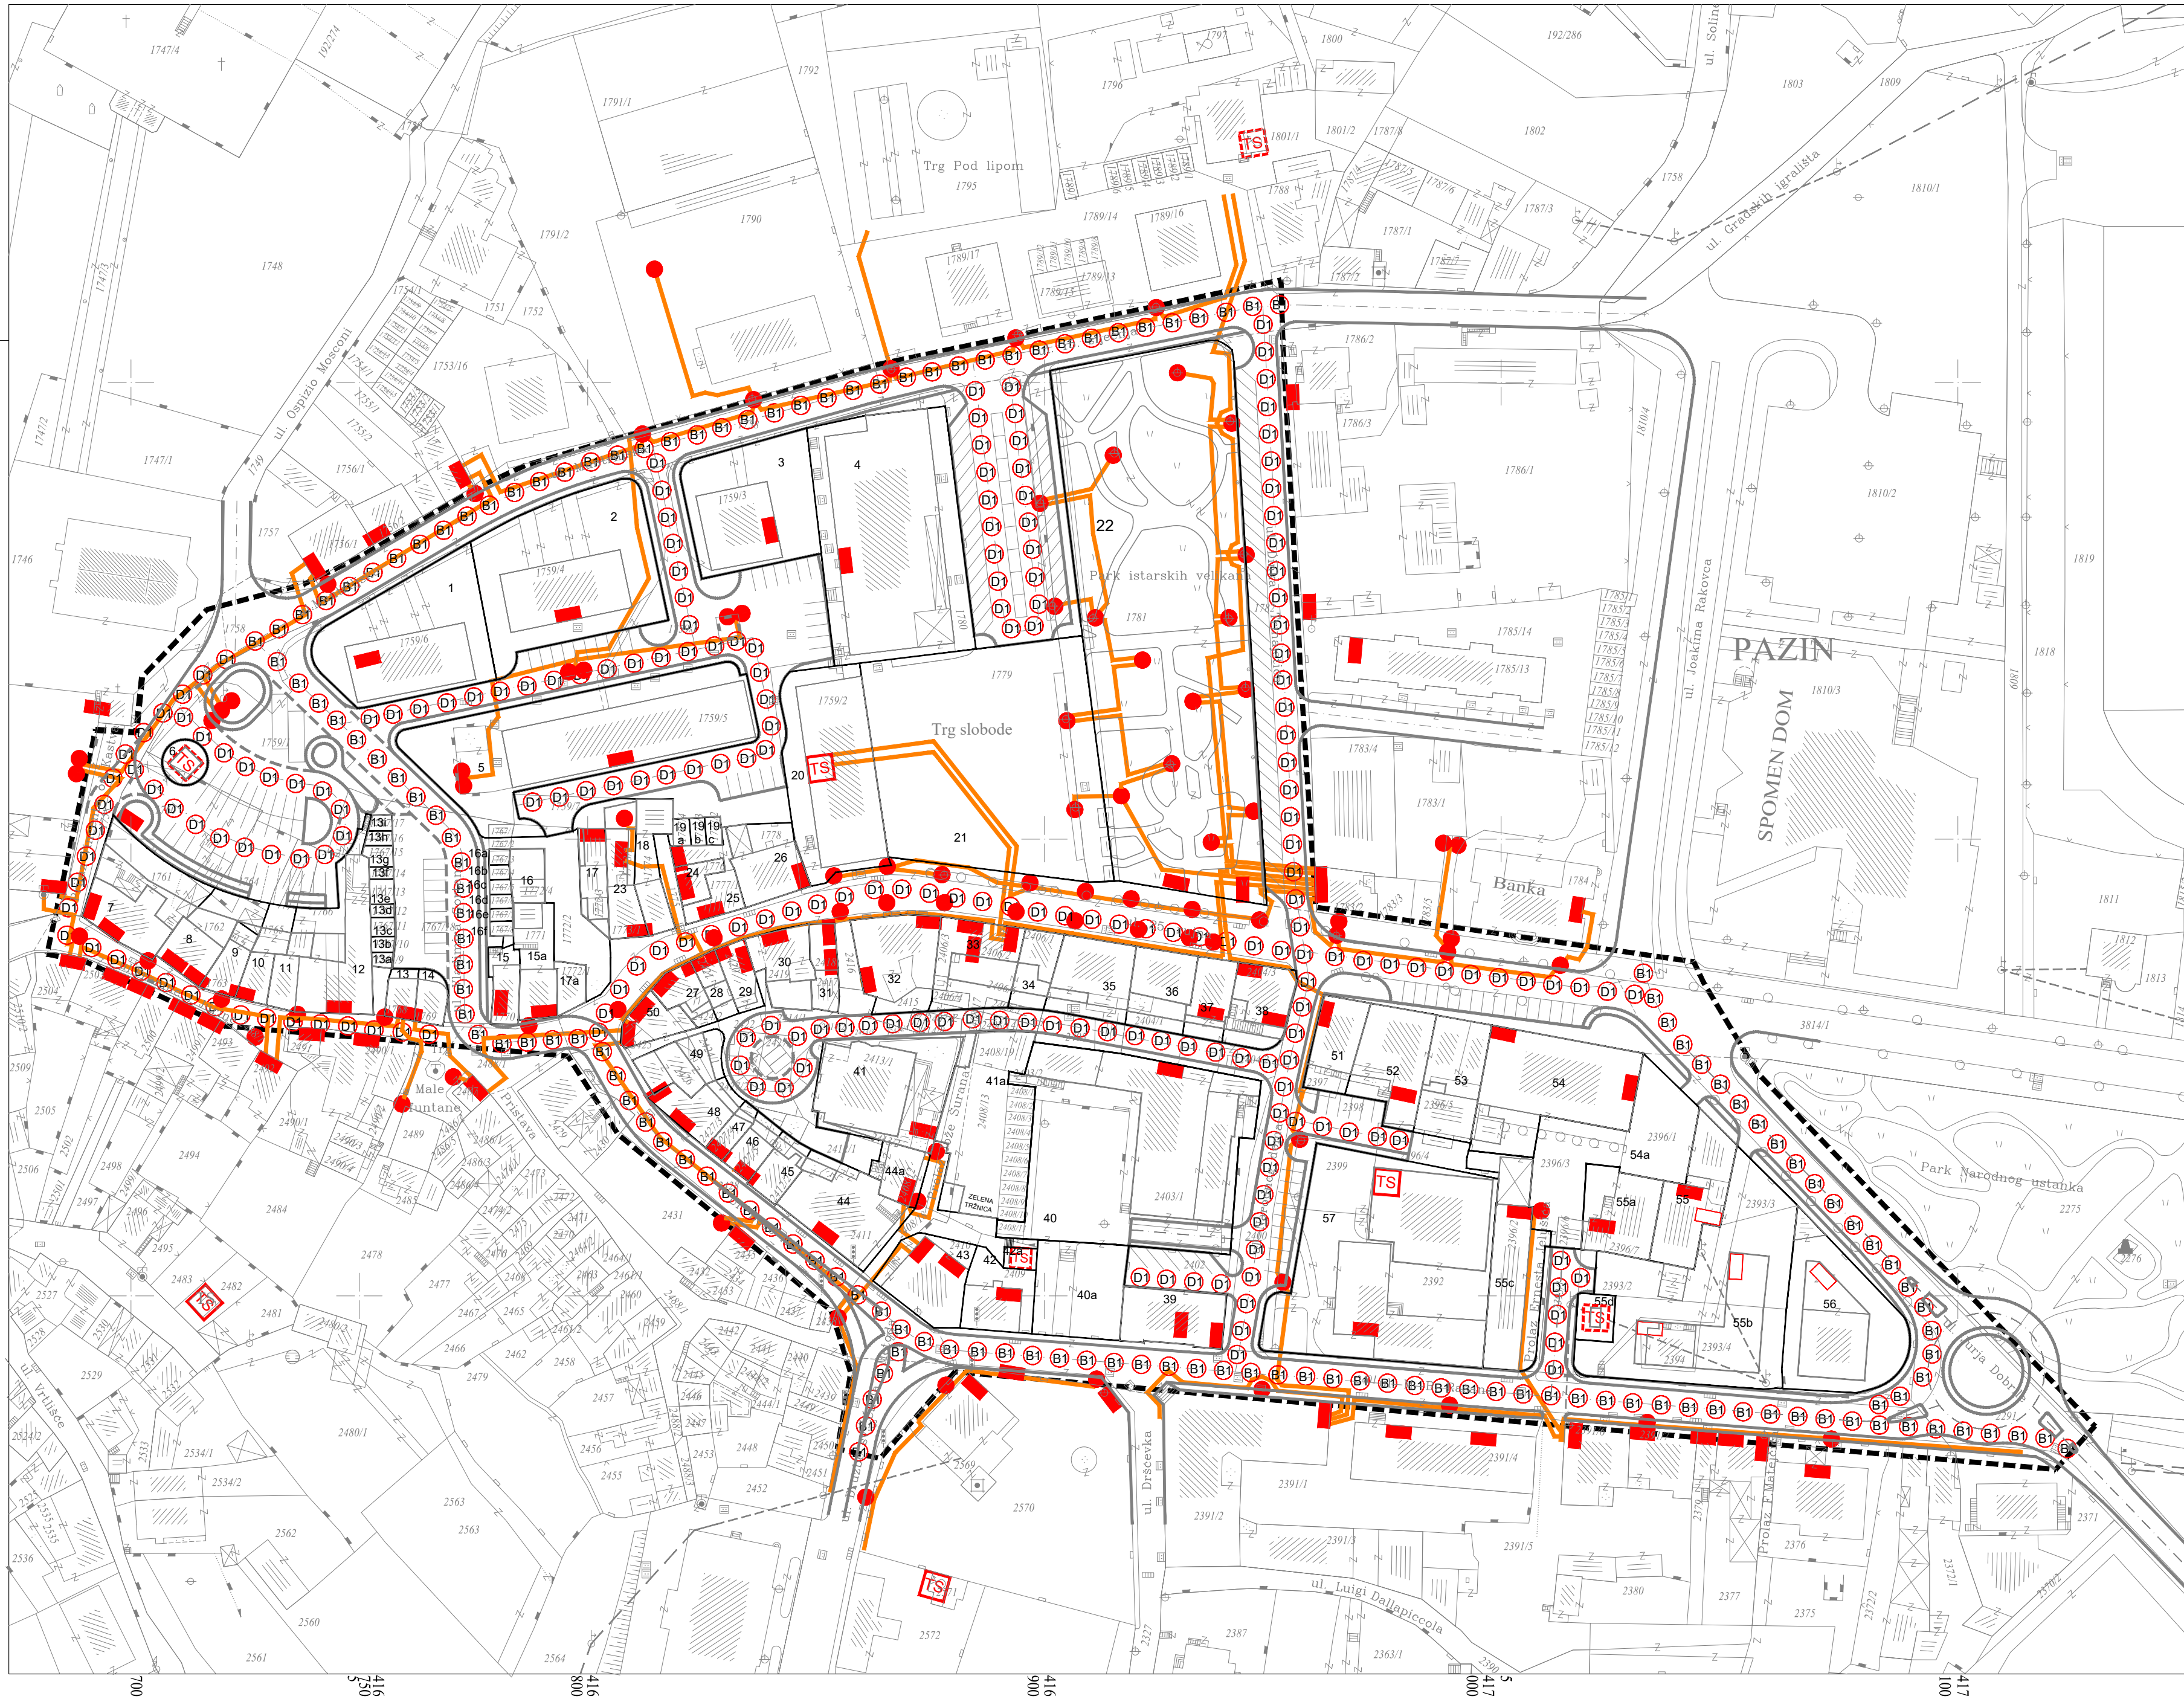

LEGENDA:

GRANICA OBUHVATA DPU-a

JAVNA RASVJETA

TS

TRAFOSTANICA

TS

PLANIRANA TRAFOSTANICA

POSTOJEĆI RAZVODNI ORMAR

RAZVODNI ORMAR-PLANIRANI

VOD JAVNE RASVJETE

JAVNA RASVJETA

B1

JAVNA RASVJETA KLASJE "B1"-PLANIRANA

D1

JAVNA RASVJETA KLASJE "D1"-PLANIRANA

|   |   |
|---|---|
| REPUBLIKA HRVATSKA<br>ISTARSKA ŽUPANIJA<br>GRAD PAZIN<br>IZMJENE I DOPUNE<br>DETALJNOG PLANA UREĐENJA<br>CENTAR - PAZIN<br>JAVNA RASVJETA |   |
| Broj kartografskog prikaza: 3.3.   | Mjerilo kartografskog prikaza: M 1:1000                                                                             |
| Program mjera za unapređenje stanja u prostoru (službeno glasilo): Službene novine Grada Pazina br. 23/06                                 | Odluka predstavničkog tijela o donošenju plana (službeno glasilo):                                                  |
| Javna rasprava (datum objave): Glas Istre 07.lipnja 2008.                                                                                 | Javni uvid održan: od: 16.lipnja 2008. do: 01.srpnja 2008.                                                          |
| Pečat tijela odgovornog za provođenje javne rasprave:                                                                                     | Odgovorna osoba za provođenje javne rasprave:<br><br>Daniel Maurović, dipl.ing.                                     |
| Suglasnosti na plan:   |   |
| Pravna osoba/tijelo koje je izradilo plan                                                                                                 | S.C. PROJECTING d.o.o. Pula                                                                                         |
| Pečat pravne osobe/tijela koje je izradilo plan                                                                                           | Odgovorna osoba:<br><br>Slaven Cetina, dipl.ing.arh.                                                                |
| Koordinator plana:   | Daniel Maurović, dipl.ing.                                                                                          |
| Stručni tim u izradi plana: Slaven Cetina, dipl.ing.arh.                                                                                  | Vinko Burić, v.grad.ter.<br>mr.Sergio Širol, dipl.ing.grad.<br>Davorin Cukon, dipl.ing.el.<br>Ivana Gojak, arh.teh. |
| Pečat predstavničkog tijela:   | Predsjednik predstavničkog tijela:<br><br>Davor Sloković, predsjednik Gradskog vijeća                               |
| Istovjetnost ovog plana s izvornikom ovjerava: Neven Rimić, dipl.ing. - gradonačelnik                                                     | Pečat nadležnog tijela:                                                                                             |

|   |   |
|---|---|
| 3.3. JAVNA RASVJETA   |   |
| Zupanija: ISTARSKA   | Grad: PAZIN   |
| Naziv prostornog plana: STAVLJANJE IZVAN SNAGE<br>DETALJNOG PLANA UREĐENJA "CENTAR" PAZIN                                       |   |
| Naziv kartografskog prikaza: JAVNA RASVJETA                                                                                     |   |
| Broj kartografskog prikaza: 3.3.                                                                                                | Mjerilo kartografskog prikaza: 1:1000                                                                                               |
| Odluka o izradi Plana: Službene novine Grada Pazina 46/25.                                                                      | Odluka predstavničkog tijela o donošenju plana: Službene novine Grada Pazina 32/26.                                                 |
| Javna rasprava (datum objave): 7. svibnja 2026. (Glas Istre)                                                                    | Javni uvid održan: od 18. svibnja do 27. svibnja 2026.                                                                              |
| Pečat tijela odgovornog za provođenje javne rasprave: M.P.                                                                      | Odgovorna osoba za provođenje javne rasprave: MARINA MOFARDIN, mag.ing.aedif.                                                       |
| Pravna osoba koja je izradila plan: APE d.o.o. za arhitekturu, planiranje i ostale poslovne djelatnosti Zagreb                  |   |
| Pečat pravne osobe koja je izradila plan:                                                                                       | Odgovorna osoba: SANDRA JAKOPEC dipl.ing.arh.                                                                                       |
| Odgovorni voditelj izrade nacrtu prijedloga plana: SANDRA JAKOPEC, dipl.ing.arh.                                                |   |
| Stručni tim u izradi plana: MIRELA ČORDAŠ, dipl.ing.arh.<br>VLATKA ŽUNEC, mag.ing.arch.<br>MARIJANA ZLODRE UJDUR, mag.ing.arch. | NIKOLA FRANIĆ, mag.ing.arch.<br>ARDIJAN KARLO GASHI, mag.ing.arch.<br>MARTA ŠKVORC, mag.ing.arch.<br>EMA ČORAK, univ. mag.ing.arch. |
| Pečat predstavničkog tijela: M.P.                                                                                               | Predsjednik predstavničkog tijela: JADRANKA MRAK, Predsjednica Gradskog vijeća                                                      |
| Istovjetnost ovog prostornog plana s izvornikom ovjerava:                                                                       | Pečat nadležnog tijela: M.P.   |