


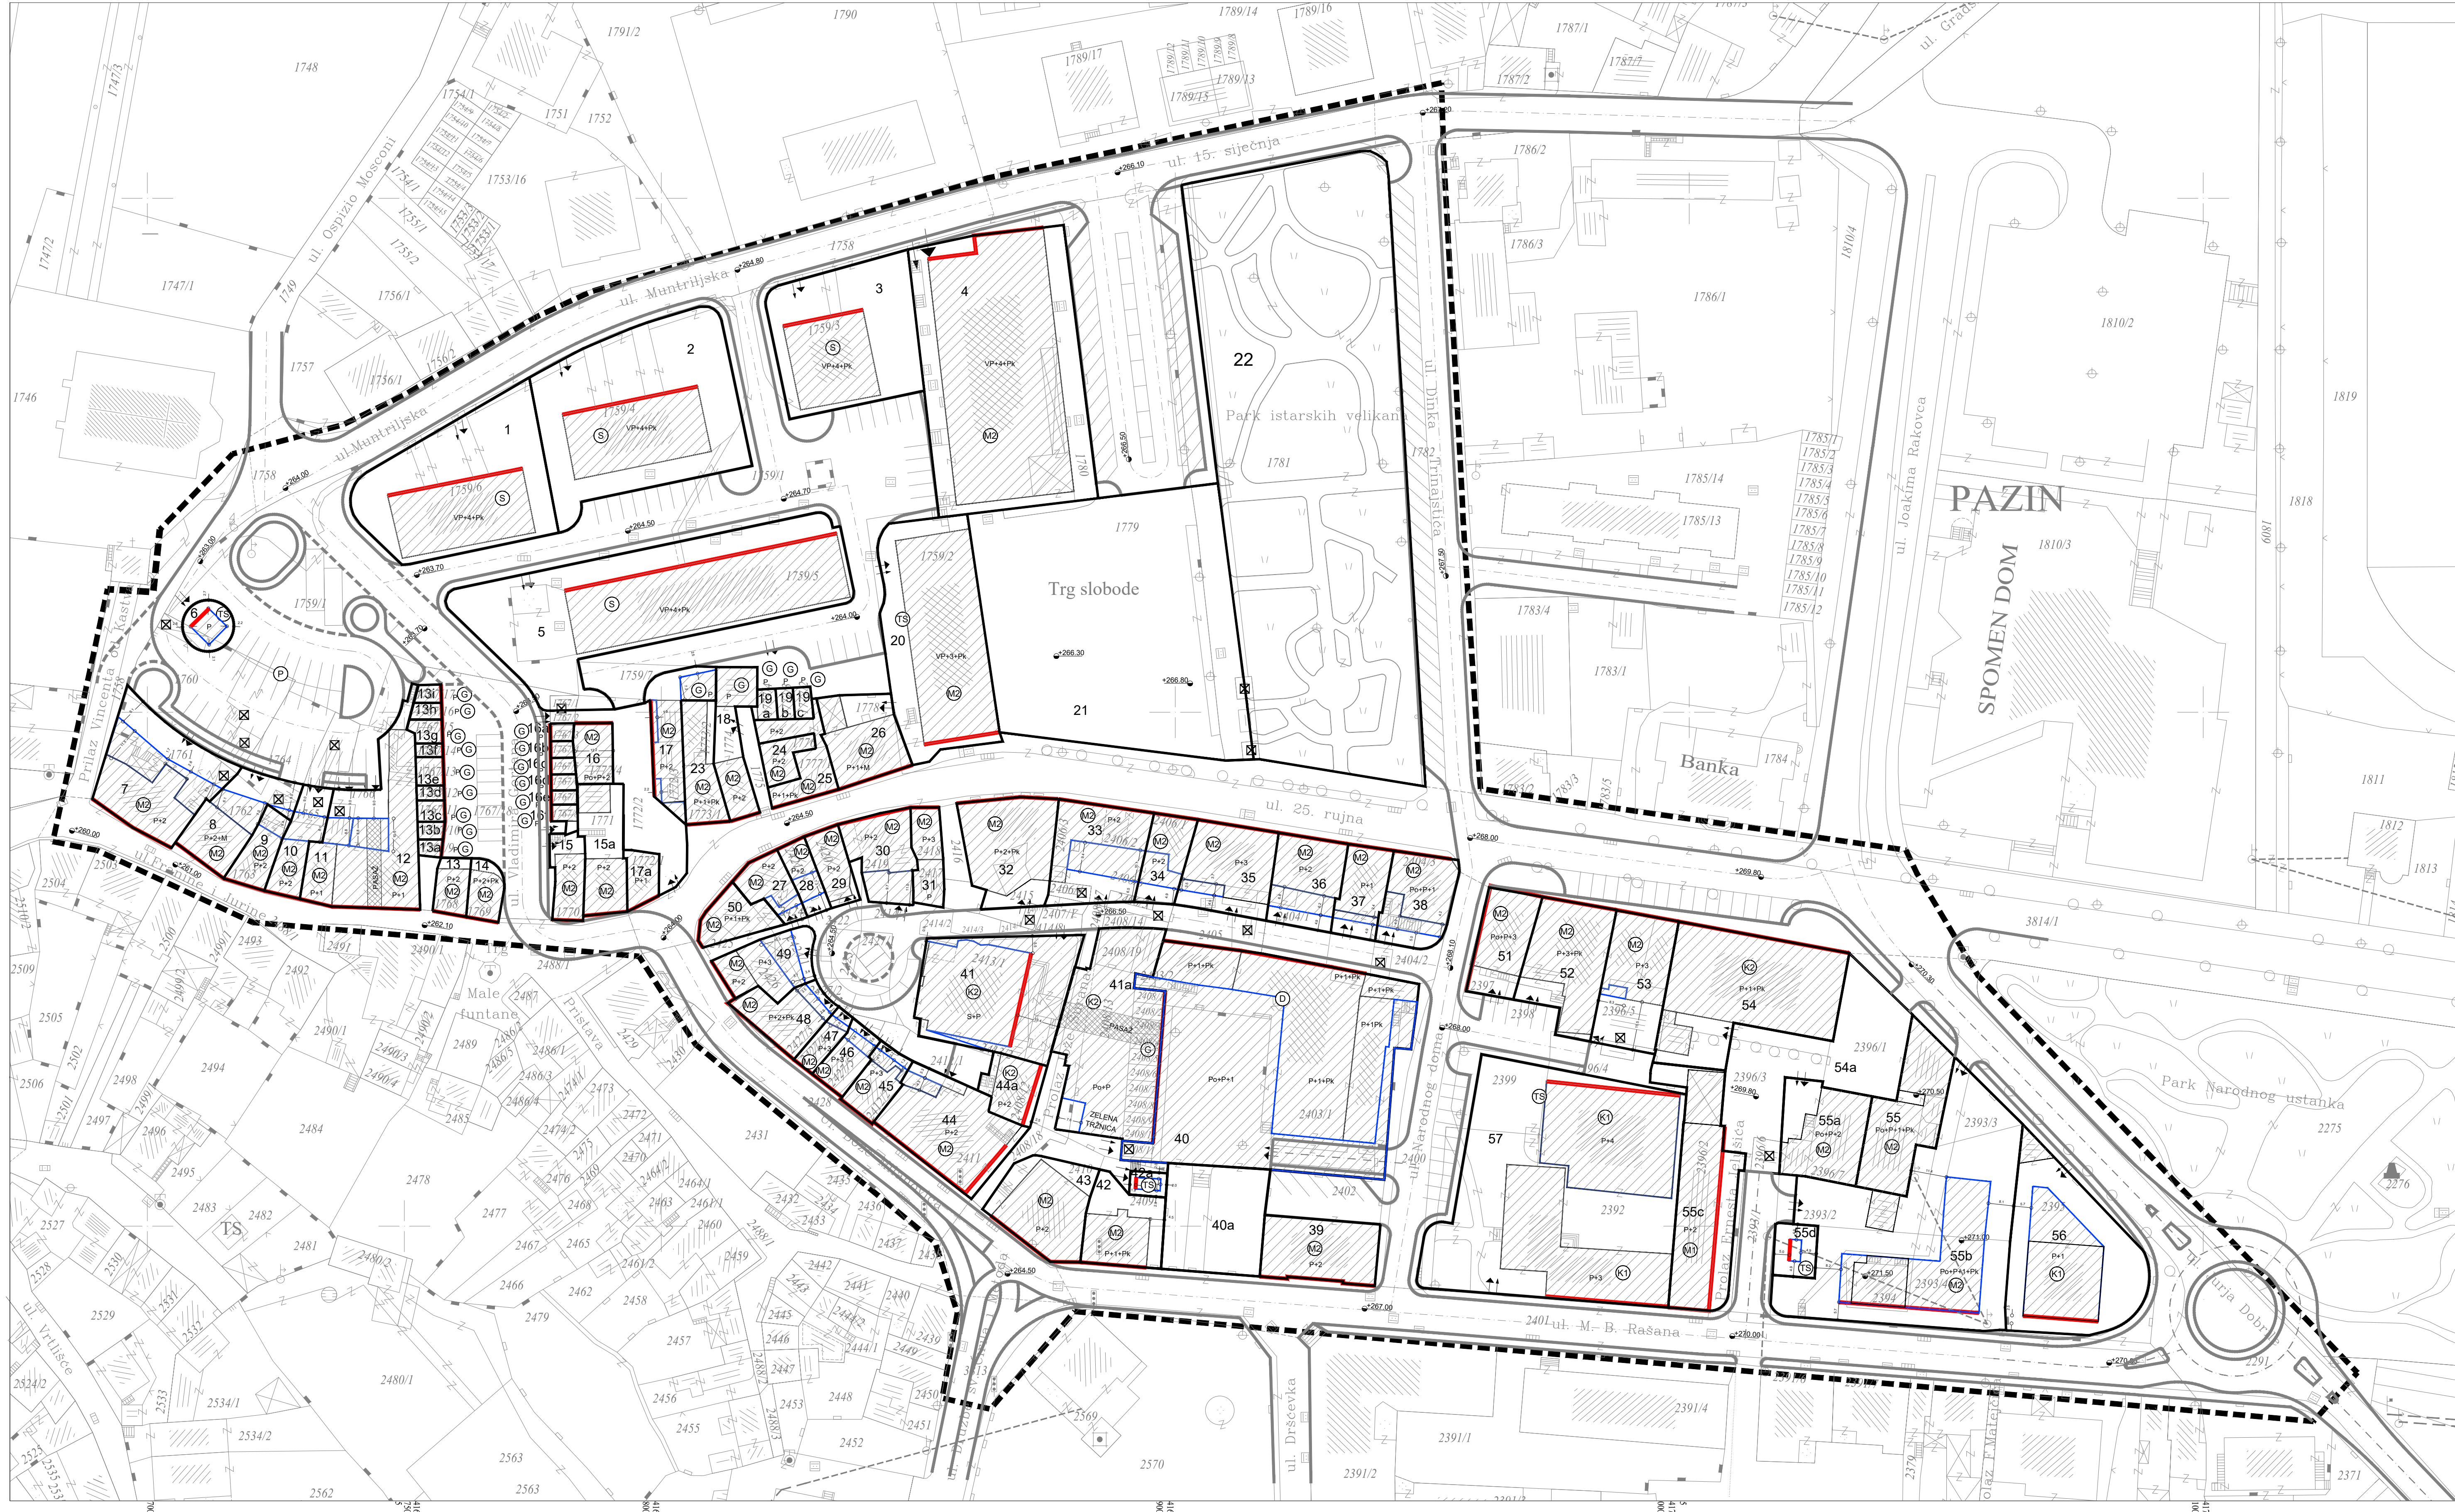

LEGENDA:

— — — — — GRANICA OBUHVATA DRUŽA

UVJETI GRADNJE

1-57

OZNAKA PARCELE

GRANICA GRAĐEVINE ČESTICE

KATNOST GRAĐEVINE

POSTOJEĆA GRAĐEVINA

GRANICA GRAĐEVINOG DIELA ČESTICE -
ODBOJNA NAMJENA

OBOJNA NAMJENA

OBOJNA NAMJENA

UKLJUČENJE GRAĐEVINOG PRAVICA OD
OD GRANICE GRAĐEVINE ČESTICE

UKLJUČENJE POSTOJEĆE GRAĐEVINE

PRIKLJUČENJE NA JAVNU POVRŠINU

PRIKLJUČENJE KOMUNALNE INFRASTRUKTURE

266.30

NIVELACIONA KOTA

(S) STAMBENA NAMJENA

(M) MJEŠOVITA NAMJENA
PRETEŽITO POSLOVNA

(D) JAVNA I DRUŠTVENA NAMJENA

(G) GOSPODARSKA NAMJENA
PRETEŽITO USLUŽNA

(K2) PRETEŽITO TRGOVAČKA

(P) PARKIRALIŠTE

(S) GARAŽA

(TS) TRAFOSTANICA

6. UVJETI GRADNJE