


DETALJNOG PLANA UREĐENJA "STARI PAZIN"

TUMAČ PLANSKOG ZNAKOVILJA

- GRANICE:**
- - - OBUHVAT DPU-A

- CESTOVNA I ULIČNA MREŽA:**
- OS CESTE
- TANGENTA OSI CESTE
- A OZNAKA PRESJEKA CESTE

- OSTALI ELEMENTI CESTE:**
- RUBNIK
- OSTALI ELEMENTI
- DRVO
- ZELENE POVRŠINE
- KOLNIPJEŠAČKE POVRŠINE
- PJEŠAČKE POVRŠINE
- ŽELJEZNIČKA PRUGA

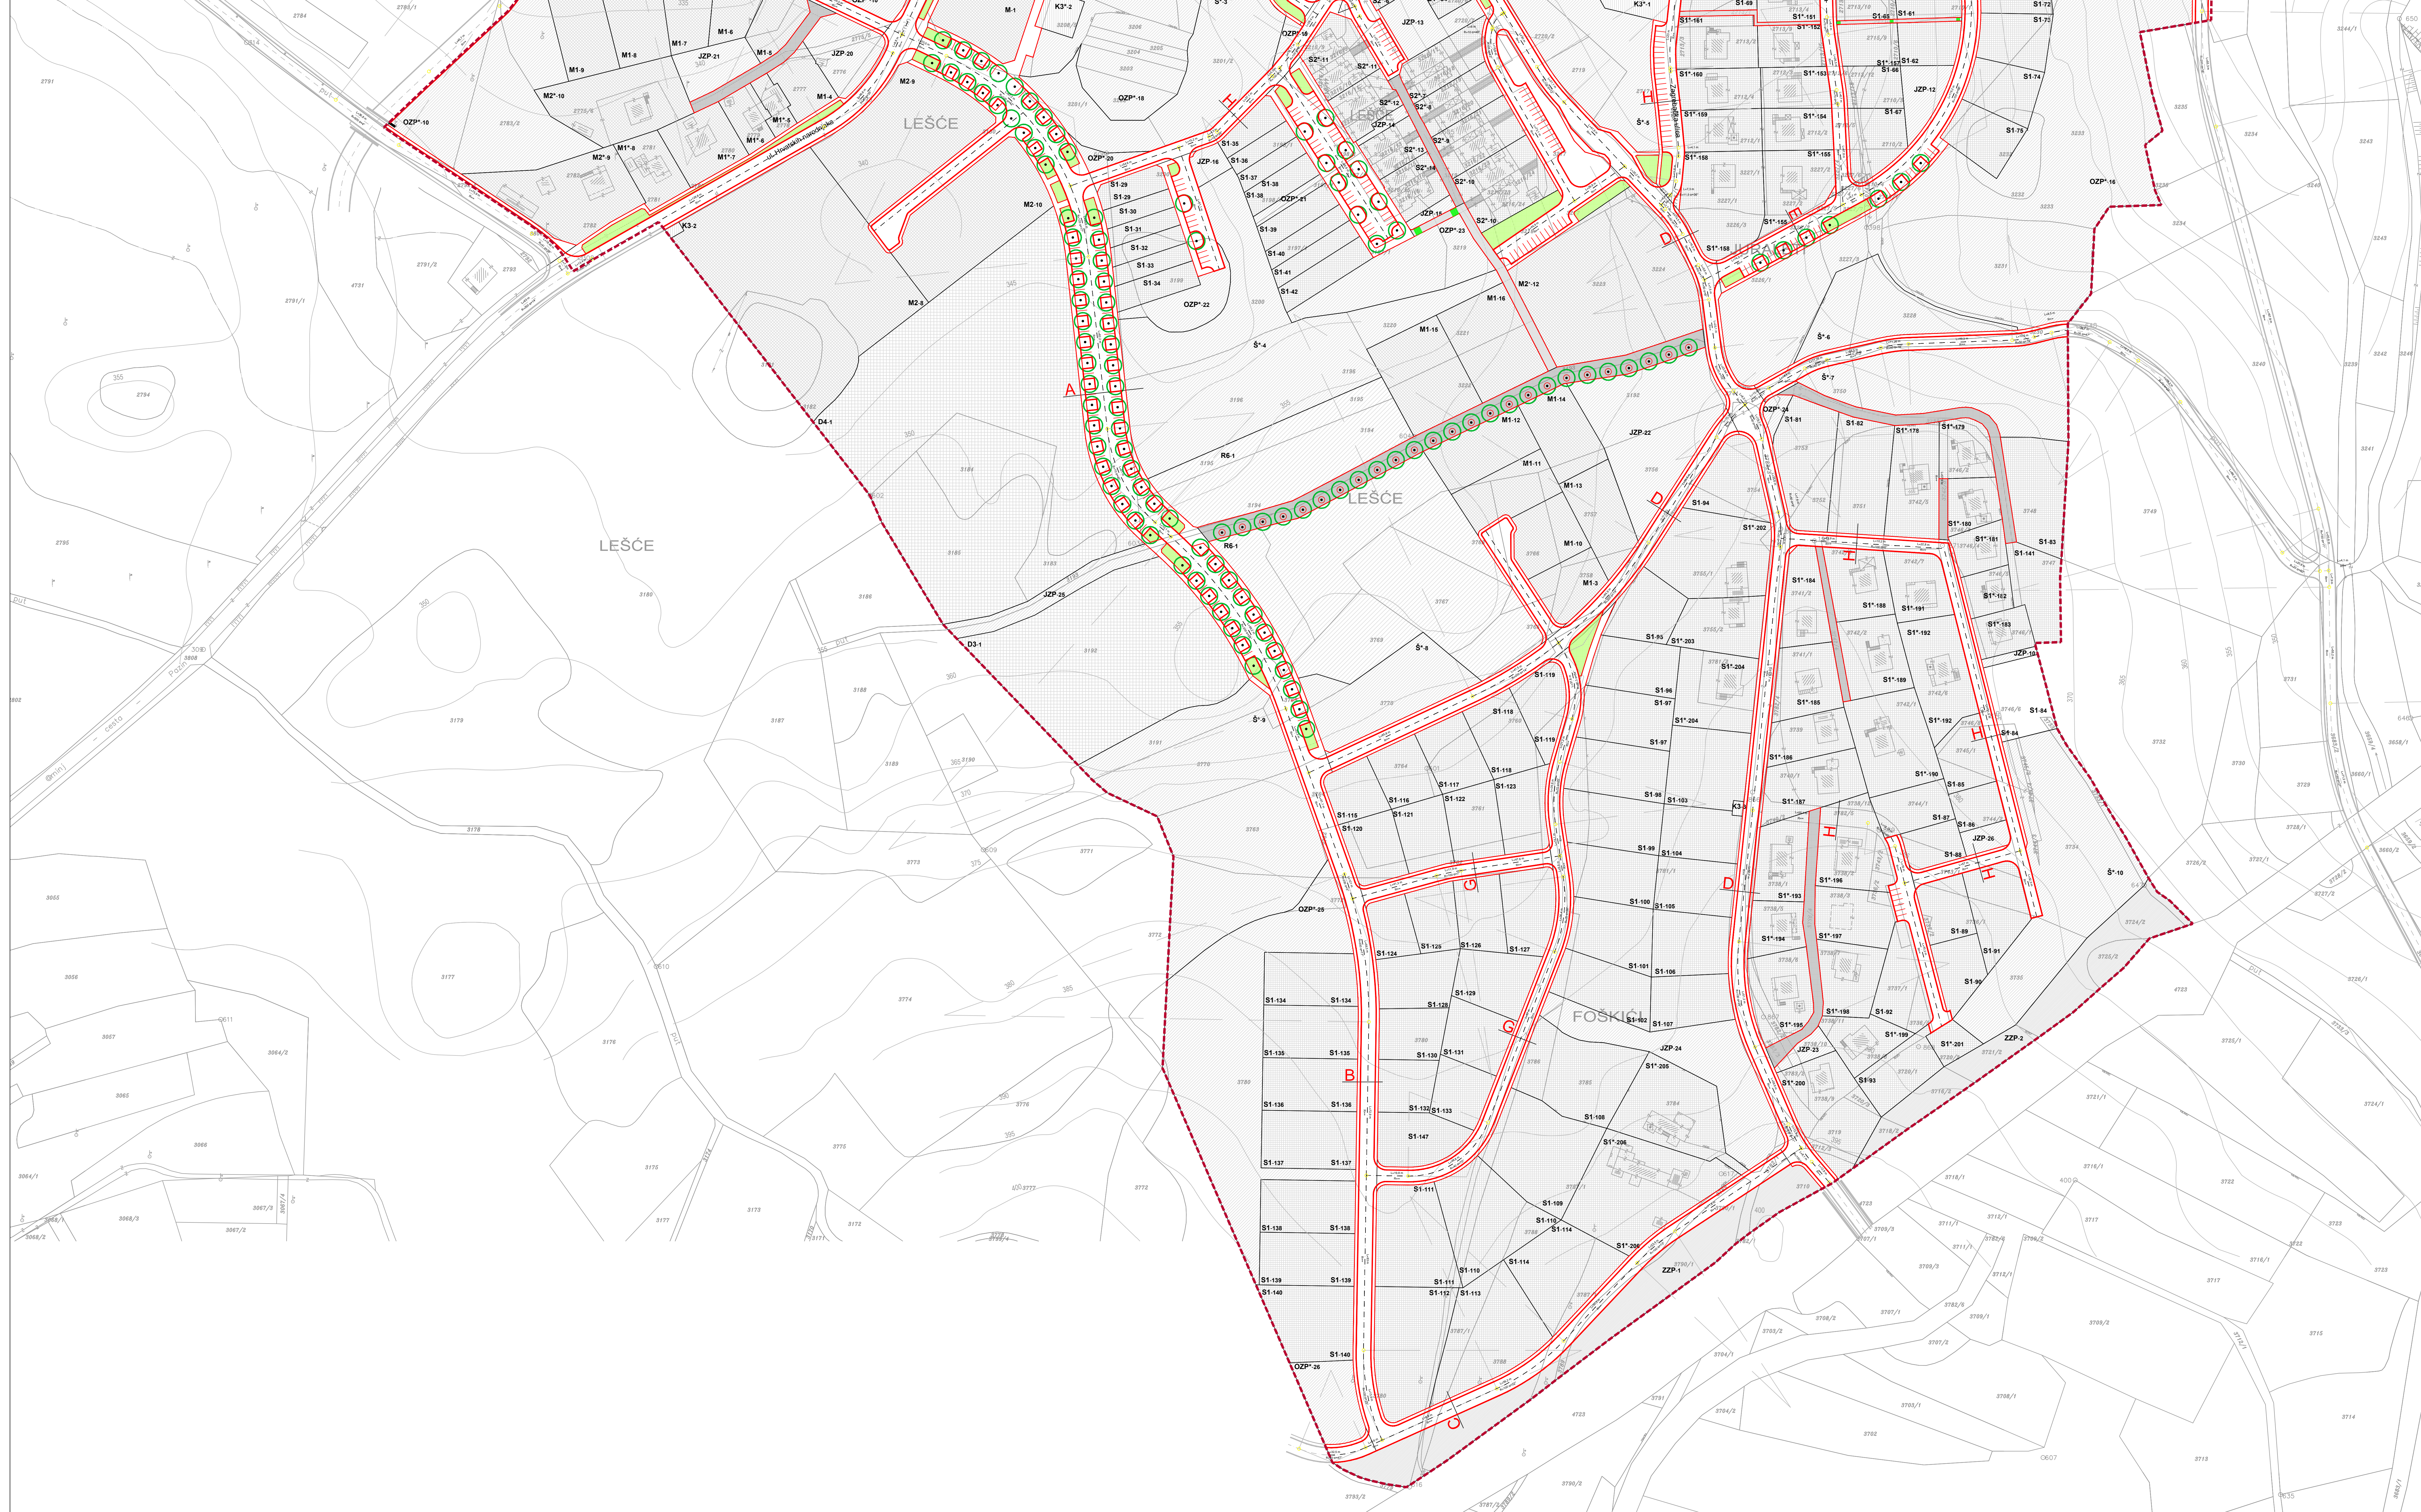

ISTARSKA ŽUPANIJA	
GRAD PAZIN	
IZMJENA I DOPUNA DETALJNOG PLANA UREĐENJA	
"STARI PAZIN" - PRIJEDLOG PLANA - PROMET	
Broj kartografskog prikaza: 342	Mjerilo kartografskog prikaza: 1:1000
Odobava Gradskog vijeća o izradi plana: "Službene novine Grada Pazina" br. 10/16, 30/16	Odobava Gradskog vijeća o donošenju plana:
Javna rasprava (datum objave):	Javni uvid odtadan:
Pačul tjeja odgovoran za provođenje javne rasprave:	Odgovorna osoba za provođenje javne rasprave: Elvis Klizan, dipl.inž.
Pravna osoba koja je izradila plan: Geoprojekt a.d. Opatija	
Pačul pravne osobe koja je izradila plan:	Odgovorna osoba: Igor Lončar, mag.ing.aedif.
Odgovorni voditelj: Gordana Rafajlović Dragović, dipl.ing.arh.	
Situčni tim u izradi plana: 1. Ana Brusić, mag.ing.arh. 2. Igor Lončar, mag.ing.aedif. 3. Gordana Rafajlović Dragović, dipl.ing.arh. 4. Martin Čović, mag.ing.aedif.	
Pačul Gradskog vijeća:	Predsjednik Gradskog vijeća: Boris Demak, v.r.
Istovjetnost ovog prostornog plana s izvornikom odjavna:	Pačul nadležnog tjeja:
[Ime, prezime i potpis]	