


**IZMJENA I DOPUNA  
DETALJNOG PLANA UREĐENJA  
"STARI PAZIN"**

TUMAČ PLANSKOG ZNAKOVLJA

- GRANICE:
  - OBUHVAT DPU-A
- POŠTA I TELEKOMUNIKACIJE
  - TK PODZEMNI VOD
  - PLANIRANI TK PODZEMNI VOD
  - TK NADZEMNI VOD
  - TK VIŠE RAZINE
  - PLANIRANATELEFONSKA CENTRALA
  - TK ZDENAC
  - PLANIRANI TK ZDENAC

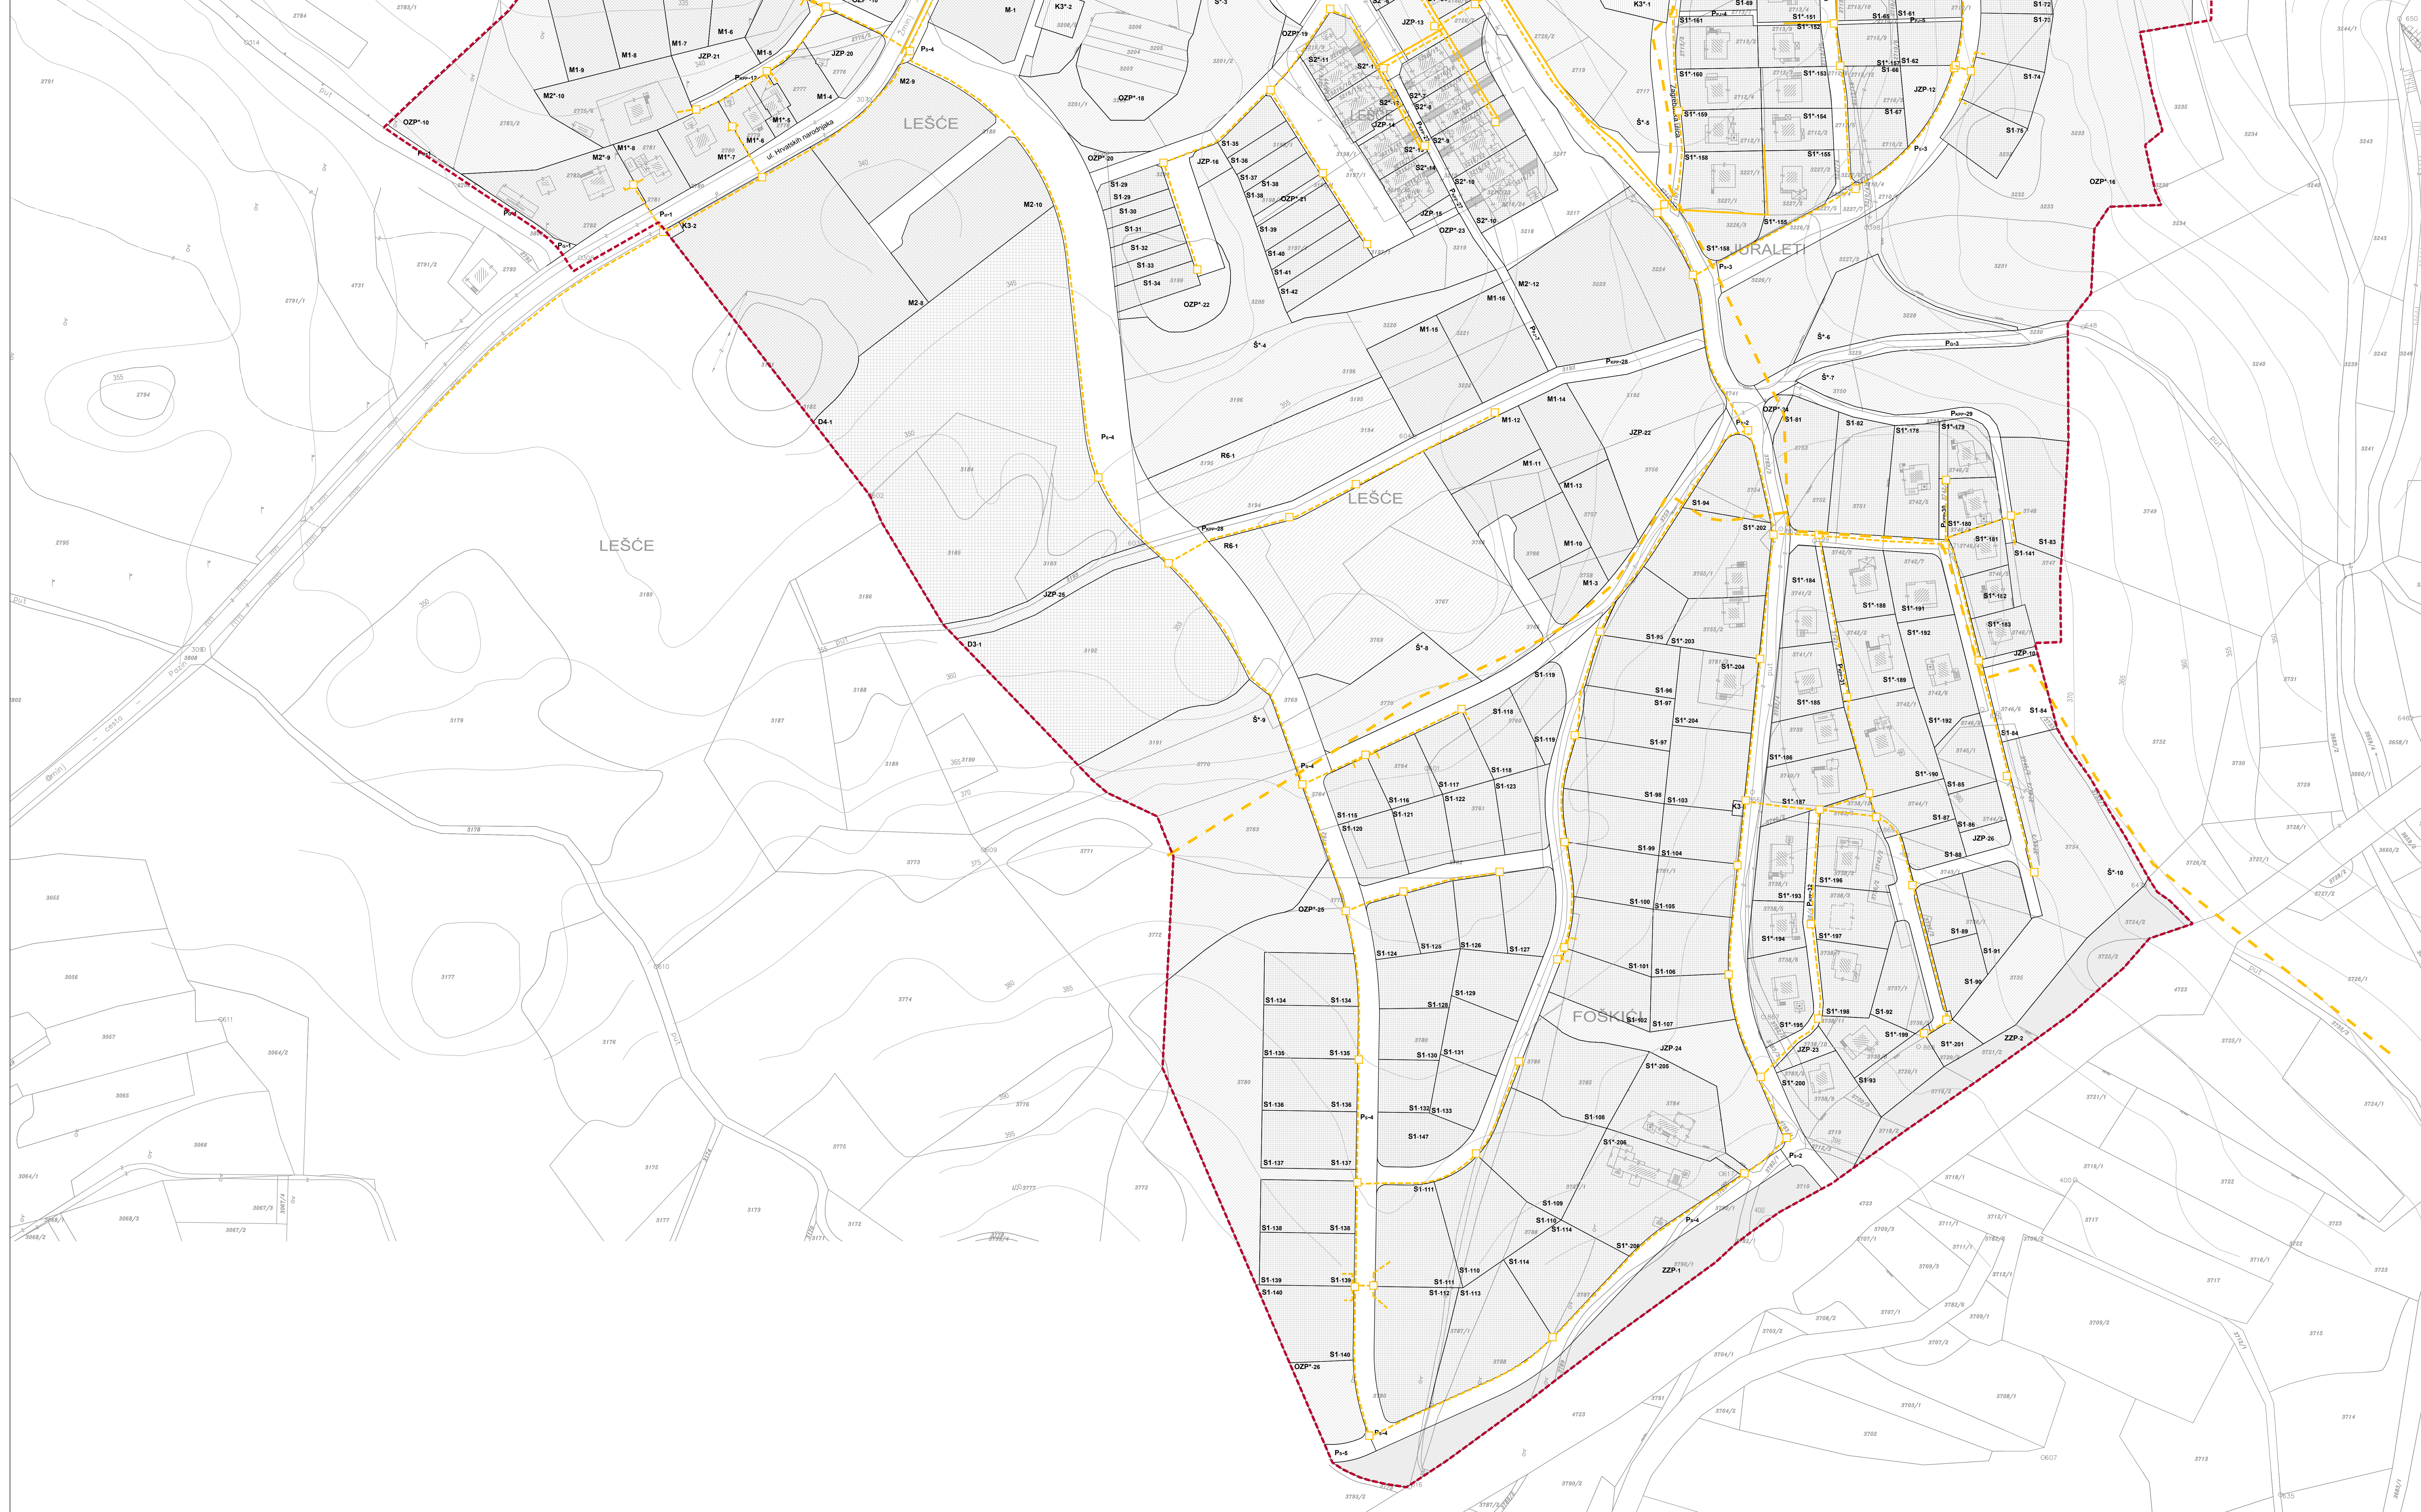

|   |  |
|---|--|
| Županija: <b>ISTARSKA ŽUPANIJA</b><br>Grad: <b>GRAD PAZIN</b>   |  |
| Naziv prostornog plana: <b>IZMJENA I DOPUNA DETALJNOG PLANA UREĐENJA "STARI PAZIN" - PRIJEDLOG PLANA</b><br>Naziv katografskog prikaza: <b>TELEKOMUNIKACUSKA MREŽA</b>          |  |
| Broj kartografskog prikaza: 392   | Mjerilo kartografskog prikaza: <b>1:1000</b>                                 |
| Odluka Gradskog vijeća o izradi plana: "Službene novine Grada Pazina" br. 10/16, 30/16<br>Javna rasprava (datum objave):  | Odluka Gradskog vijeća o donošenju plana:<br>Javni uvid otkazan:             |
| Početnik odgovoran za provođenje javne rasprave:  | Odgovorna osoba za provođenje javne rasprave: <b>Elvis Klizan, dipl.inj.</b> |
| Právna osoba koja je izradila plan: <b>Geoprojekt a.d. Opatica</b>  |  |
| Početnik pravne osobe koja je izradila plan:  | Odgovorna osoba: <b>Igor Lončar, mag.ing.aedif.</b>                          |
| Odgovorni voditelj: <b>Gordana Rafajlović Dragović, dipl.ing.arh.</b>   |  |
| Stručni tim u izradi plana:<br>1. Ana Brčić, mag.ing.arh.<br>2. Igor Lončar, mag.ing.aedif.<br>3. Gordana Rafajlović Dragović, dipl.ing.arh.<br>4. Martin Čović, mag.ing.aedif. |  |
| Početnik Gradskog vijeća:   | Predsjednik Gradskog vijeća: <b>Boris Demark, v.r.</b>                       |
| Istanovljenost ovog prostornog plana s izvornikom odjavna: Početnik nadležnog tijela:   |  |
| [Ime, prezime i potpis]   |  |