


IZMJENA I DOPUNA DETALJNOG PLANA UREĐENJA "STARI PAZIN"

TUMAČ PLANSKOG ZNAKOVILJA

- GRANICE
- OBUHVAT DPU-A

- ELEKTROENERGETIKA**
- 20kV VOD
- PLANIRANI 20kV VOD
- 10kV VOD
- UKIDANJE 10kV VODA
- PLANIRANI 10kV VOD
- 0.4kV VOD
- UKIDANJE 0.4kV VODA
- PLANIRANI 0.4kV VODA

- TRAFOSTANICA
- PLANIRANA TRAFOSTANICA
- SAMOSTOJEĆI RAZVODNI ORMAR
- PLANIRANI SAMOSTOJEĆI RAZVODNI ORMAR
- VOD JAVNE RASVJETE
- PLANIRANI VOD JAVNE RASVJETE
- STUP JAVNE RASVJETE
- PLANIRANI STUP JAVNE RASVJETE

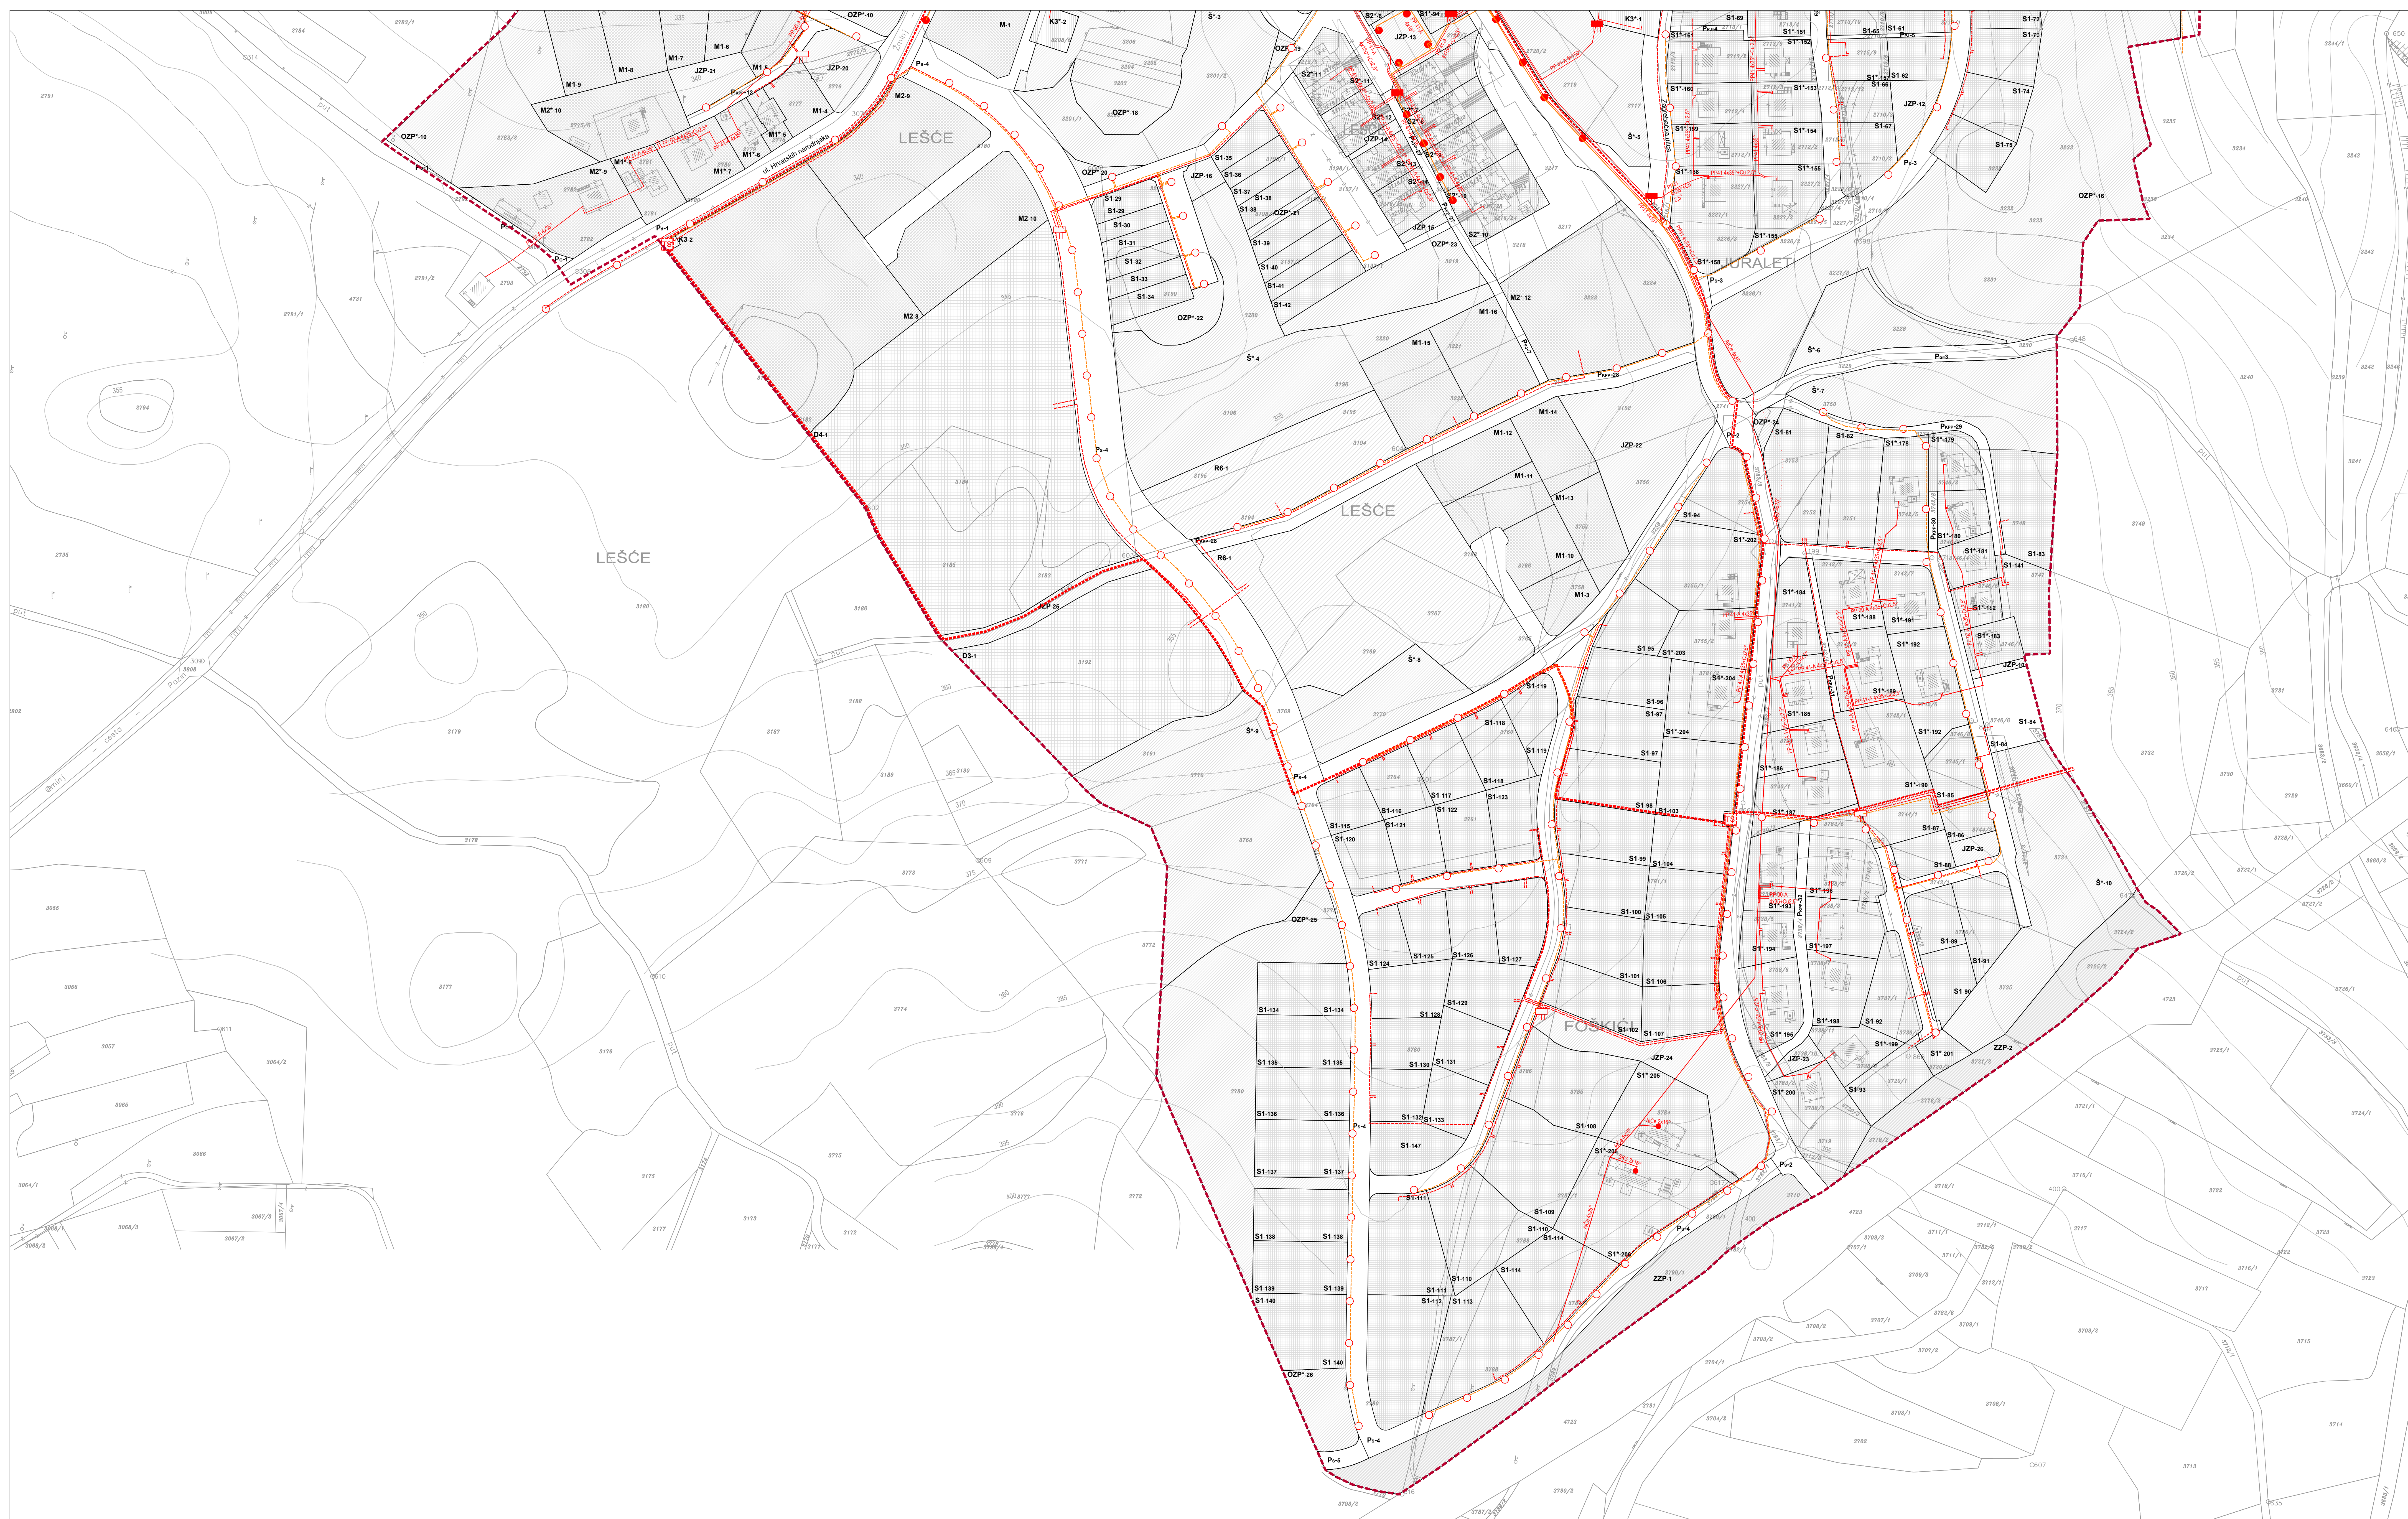

Županija: ISTARSKA ŽUPANIJA	
Grad: GRAD PAZIN	
Naziv prostornog plana: IZMJENA I DOPUNA DETALJNOG PLANA UREĐENJA "STARI PAZIN" - PRIJEDLOG PLANA	
Naziv kartografskog prikaza: ELEKTROOPSKRBA	
Broj kartografskog prikaza: S12	Mjerilo kartografskog prikaza: 1:1000
Odobrava Gradsko vijeće o izradi plana: "Službene novine Grada Pazina" br. 10/16, 20/16	Odobrava Gradsko vijeće o donošenju plana: Javni uvid otkazan
Javna rasprava (datum objave):	Javni uvid otkazan:
Podatki tijela odgovornog za provođenje javne rasprave:	Odgovorna osoba za provođenje javne rasprave: Elvis Klizan, dipl.inž.
Pravna osoba koja je izradila plan: Geoprojekt a.d. Opatija	
Podatki pravne osobe koja je izradila plan:	Odgovorna osoba: Igor Lončar, mag.ing.aedif.
Odgovorni voditelj: Gordana Rafajlović Dragović, dipl.ing.arh.	
Situčni tim u izradi plana: 1. Ana Brusić, mag.ing.arh. 2. Igor Lončar, mag.ing.aedif. 3. Gordana Rafajlović Dragović, dipl.ing.arh. 4. Martin Čović, mag.ing.aedif.	
Podatki Gradskog vijeća:	Predsjednik Gradskog vijeća: Boris Demark, v.r.
Istovjetnost ovog prostornog plana s izvornikom odjaviti:	Podatki nadležnog tijela:
[ime, prezime i potpis]	