


IZMJENA I DOPUNA DETALJNOG PLANA UREĐENJA "STARI PAZIN"

TUMAČ PLANSKOG ZNAKOVLJA

- GRANICE;
- - - OBUHVAT DPU-A

- VODOOPSKRBA**
- - - - - VODOVOD VIŠE RAZINE
- VODOVOD
- - - - - UKIDANJE VODOVODA
- - - - - PLANIRANI VODOVOD
- VS POSTOJEĆA VODOOPREMA
- CS POSTOJEĆA CRPNA STANICA
- KV POSTOJEĆI KONTROLNI VODOMJER
- PK POSTOJEĆA PREKIDNA KOMORA

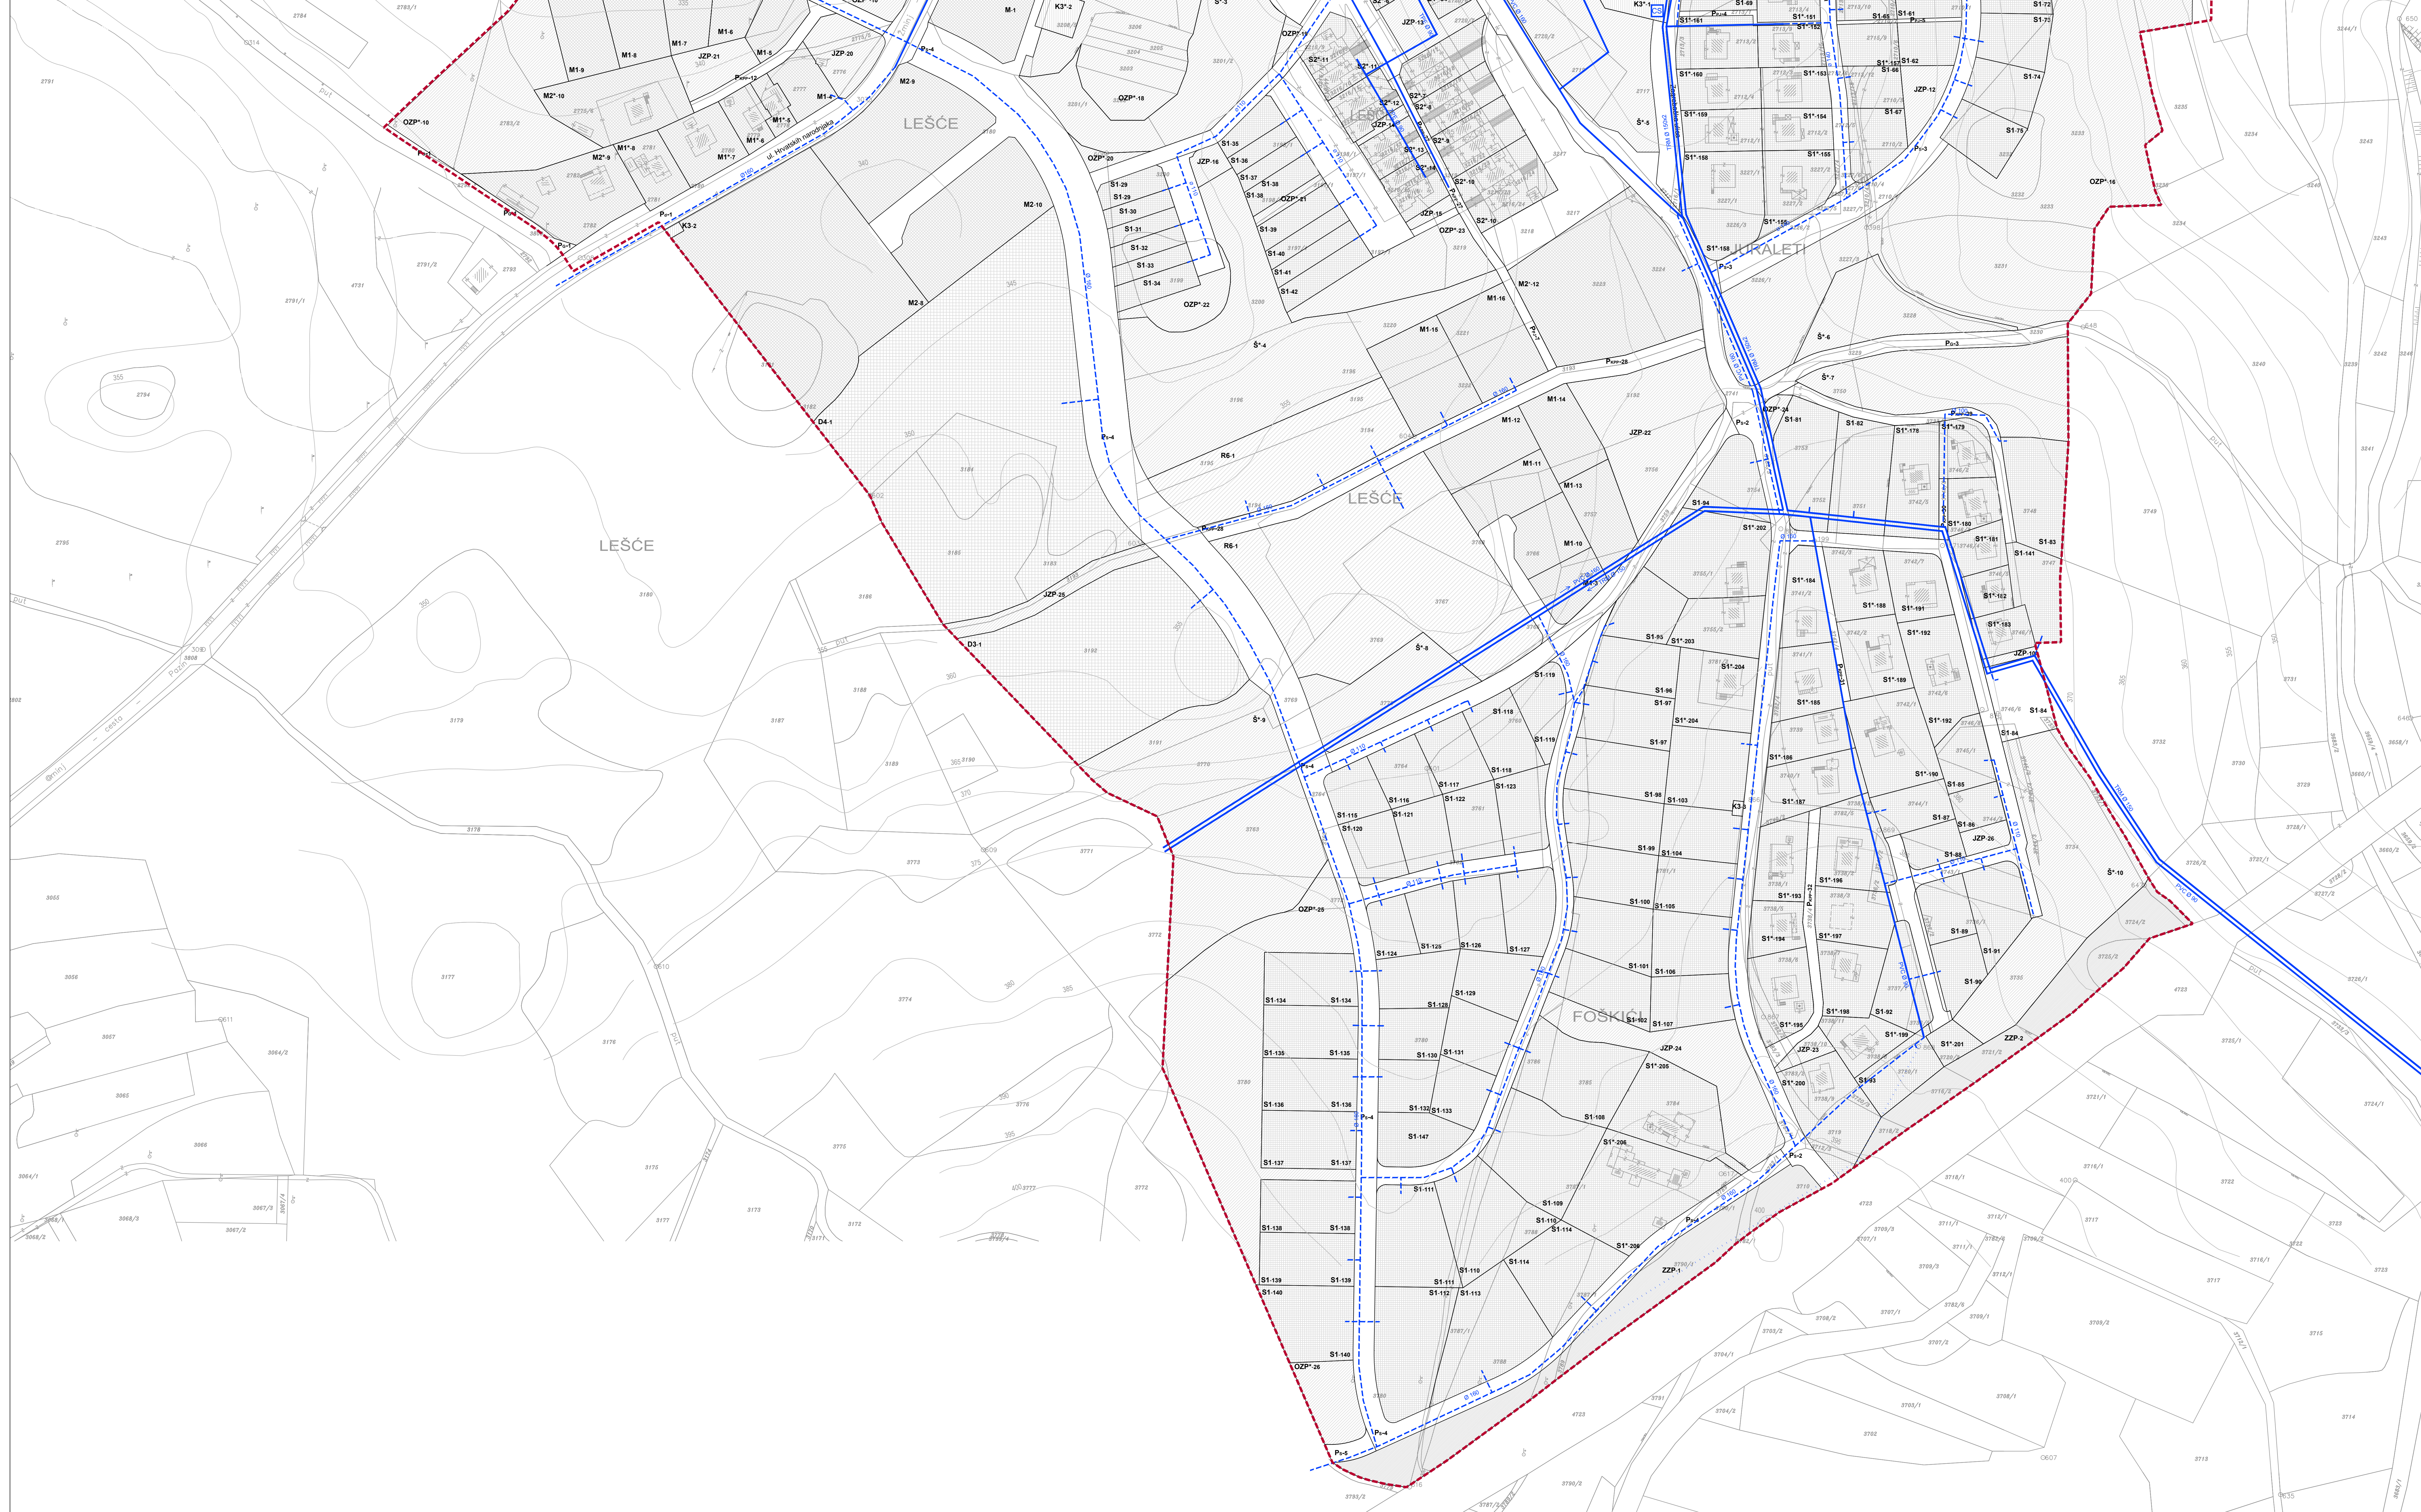

Županija: ISTARSKA ŽUPANIJA	
Grad: GRAD PAZIN	
Naziv prostornog plana: IZMJENA I DOPUNA DETALJNOG PLANA UREĐENJA "STARI PAZIN" - PRIJEDLOG PLANA	
Naziv kartografskog prikaza: VODOOPSKRBA	
Broj kartografskog prikaza: 302	Mjerilo kartografskog prikaza: 1:1000
Obilježje Gradskog vjesta o izradi plana: "Službene novine Grada Pazina" br. 1016, 2016	Obilježje Gradskog vjesta o donošenju plana:
Javna rasprava (datum objave):	Javni uvid odždan:
Početak tijela odgovornog za provođenje javne rasprave:	Odgovorna osoba za provođenje javne rasprave: Elvis Klisan, dipl.inj.
Pravna osoba koja je izradila plan: Geoprojekt a.d. Opatija	
Početak pravne osobe koja je izradila plan:	Odgovorna osoba: Igor Lončar, mag.ing.aedif.
Odgovorni voditelj: Gordana Rafajlović Dragović, dipl.ing.arh.	
Stručni tim u izradi plana: 1. Ana Brozić, mag.ing.arh. 2. Igor Lončar, mag.ing.aedif. 3. Gordana Rafajlović Dragović, dipl.ing.arh. 4. Martin Čičak, mag.ing.aedif.	
Početak Gradskog vjesta:	Predsjednik Gradskog vjesta: Boris Demark, v.r.
Istovjetnost ovog prostornog plana s svomikom izvornog: Početak nadležnog tijela	
Ime, prezime i potpis:	