


IZMJENA I DOPUNA DETALJNOG PLANA UREĐENJA "STARI PAZIN"

TUMAČ PLANSKOG ZNAKOVILJA

- GRANICE;
- - - OBUHVAT DPU-A
- ODVODNJA**
- - - - - ODVODNJA VIŠE RAZINE
- OSTALI ODVODNI KANALI
- - - - - PLANIRANI ODVODNI KANALI
- REVIZIONO OKNO
- PLANIRANO REVIZIONO OKNO
- ⊕ PLANIRANA CRPNA STANICA
- B POSTOJEĆI BIODISK
- SMJER ODVODNJE
- POSTOJEĆI KANAL OBORNSKE VODE
- - - - - PLANIRANI KANAL OBORNSKE VODE
- POSTOJEĆE REVIZIONO OKNO
- PLANIRANO REVIZIONO OKNO
- ISPUST OBORNSKE ODVODNJE

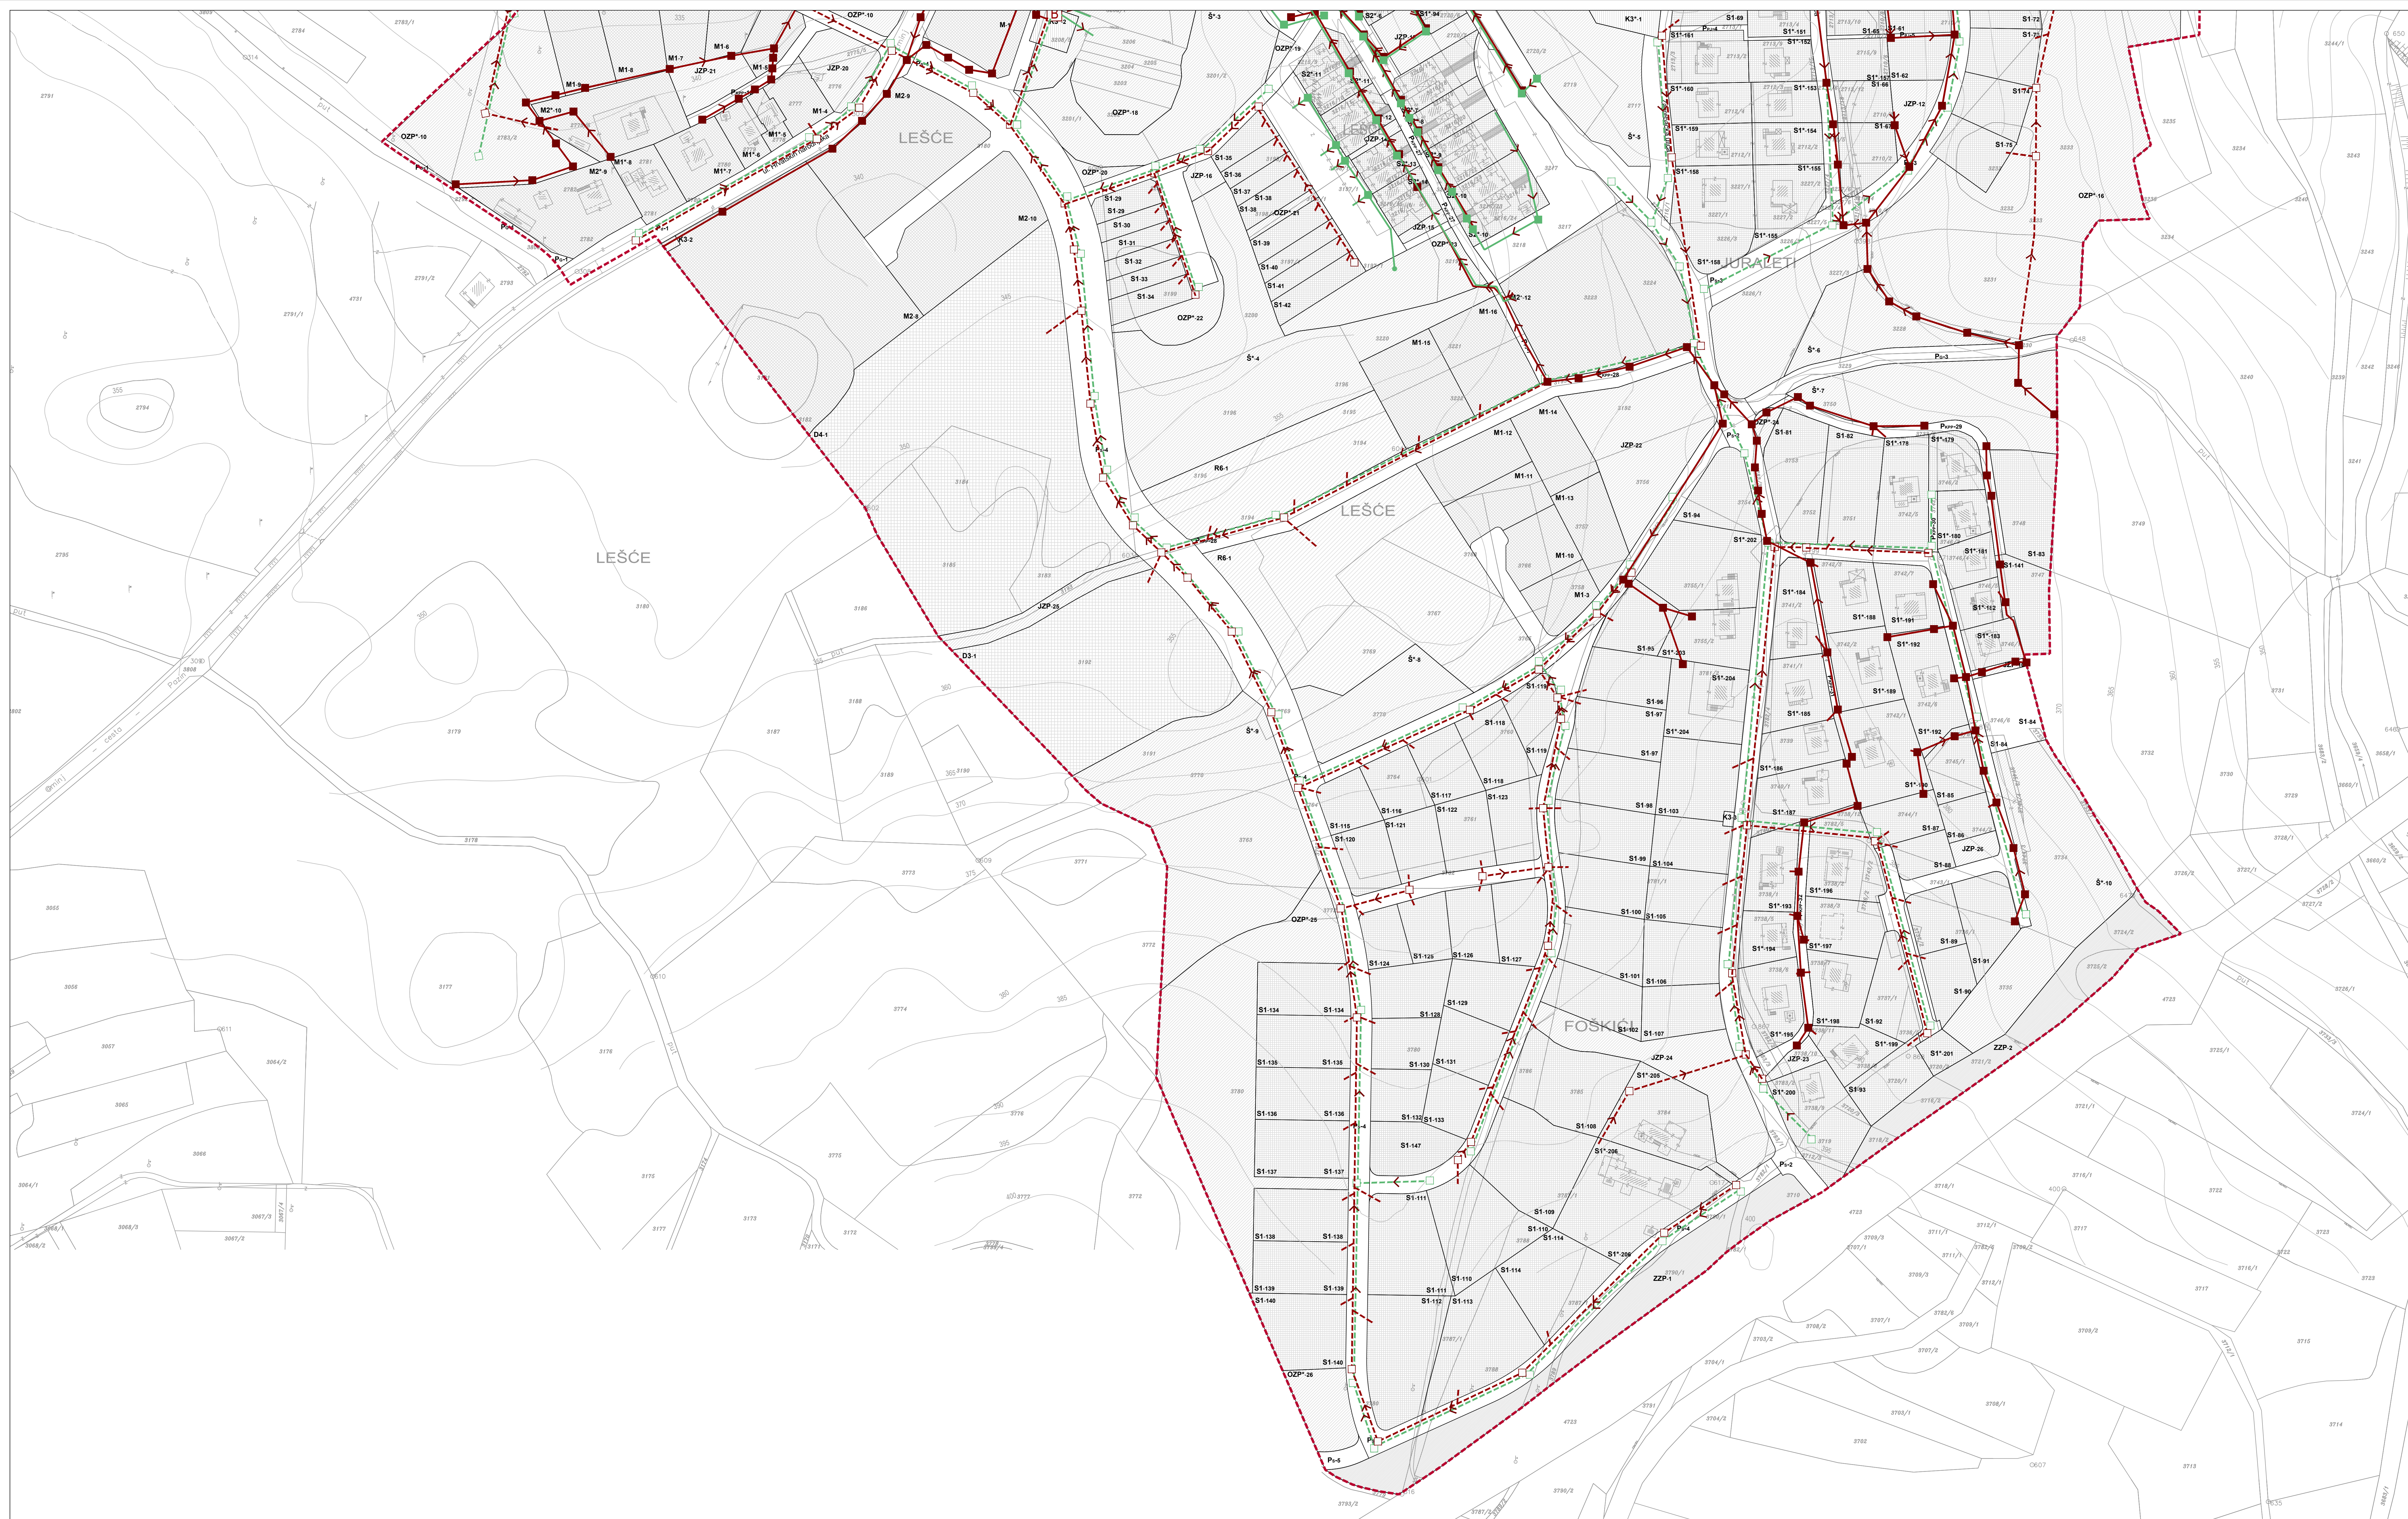

Županija: ISTARSKA ŽUPANIJA Grad: GRAD PAZIN	
Naziv prostornog plana: IZMJENA I DOPUNA DETALJNOG PLANA UREĐENJA "STARI PAZIN" - PRIEDLOG PLANA	
Naziv kartografskog prikaza: ODVODNJA OTPADNIH VODA	
Broj kartografskog prikaza: 552	Mjerilo kartografskog prikaza: 1:1000
Odluka Gradskog vijeća o izradi plana: "Službene novine Grada Pazina" br. 10/16, 30/16	
Odluka Gradskog vijeća o donošenju plana:	
Javna rasprava (datum objave):	
Javni uvid otkazan:	
Početnik tijela odgovornog za provođenje javne rasprave:	Odgovorna osoba za provođenje javne rasprave: Elvis Klisan, dipl.inž.
Právna osoba koja je izradila plan: Geoprojekt a.d. Opatica	
Početnik pravne osobe koja je izradila plan:	Odgovorna osoba: Igor Lončar, mag.ing.aedif.
Odgovorni voditelj: Gordana Rafajlović Dragović, dipl.ing.arh.	
Stručni tim u izradi plana:	
1. Ana Brčić, mag.ing.arh. 2. Igor Lončar, mag.ing.aedif. 3. Gordana Rafajlović Dragović, dipl.ing.arh. 4. Martin Čović, mag.ing.aedif.	
Početnik Gradskog vijeća:	Predsjednik Gradskog vijeća: Boris Demark, v.r.
Istorijevost ovog prostornog plana s izvornikom odnosa:	
Početnik nadležnog tijela:	
[ime, prezime i potpis]	