
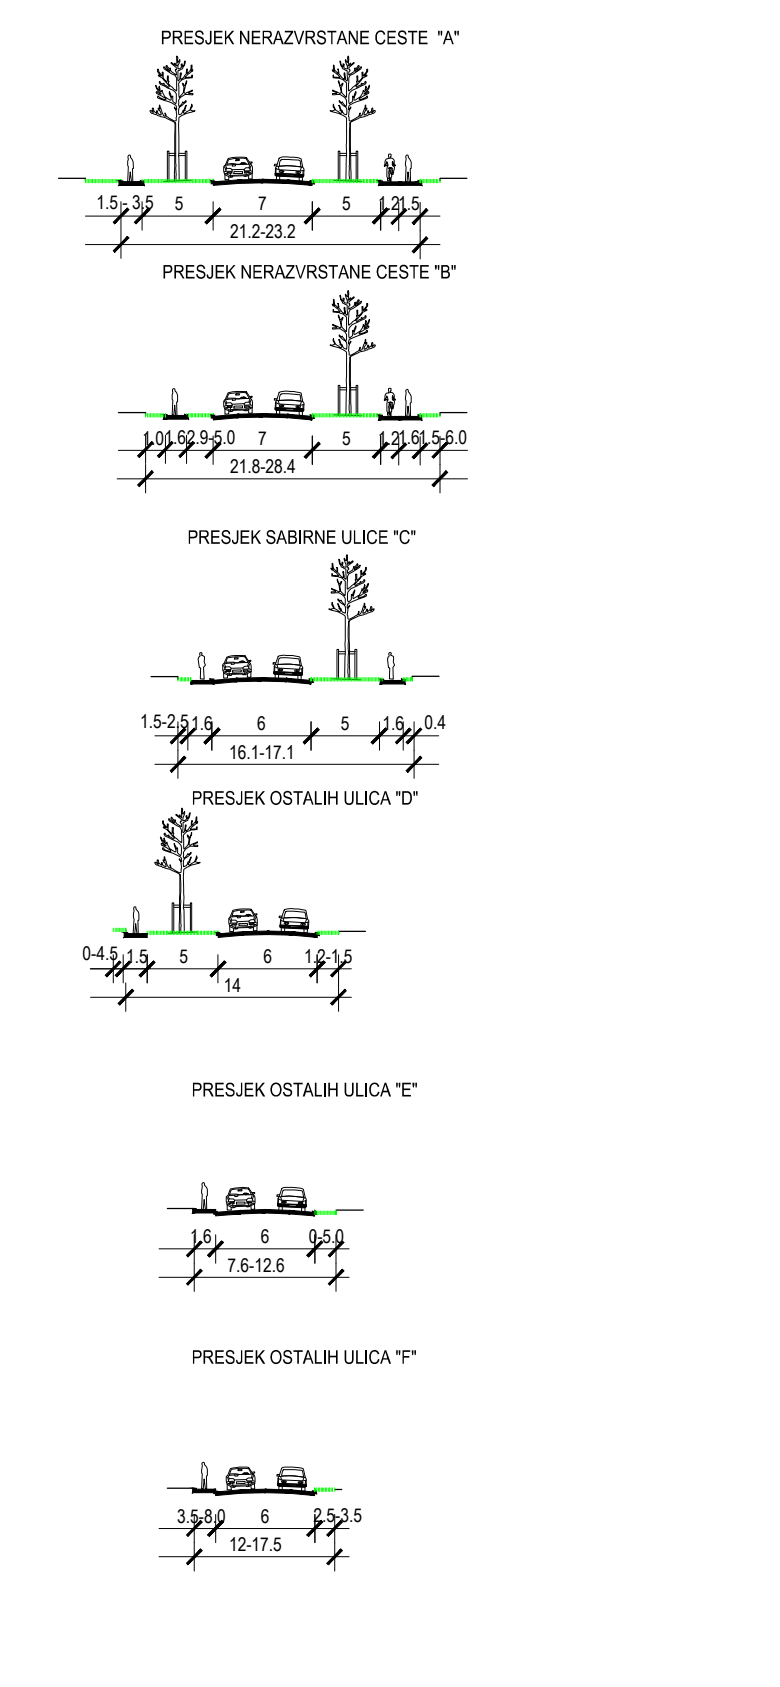



2A. PROMET

TUMAČ ZNAKOVA

- OBUHVAT DPU-a
- GRANICA GRAĐEVNE ČESTICE
- ELEMENTI CESTE**
- OS CESTE
- RUBNJAK KOLNIKA
- OSTALI ELEMENTI
- DRVO
- ZELENE POVRŠINE U KORIDORU PROMETNICE
- ZAŠTITNI KORIDOR ISTARSKOG IPSILONA
- KORIDOR CESTE
- OZNAKA PARKIRALIŠTA
- OZNAKA PJEŠAČKE POVRŠINE
- OZNAKA PRESJeka CESTE
- OZNAKE CESTA I ULICA**
- NERAZVRSTANA CESTA (Ježenj – Rogovići)
- SABIRNA ULICA
- OSTALE ULICE

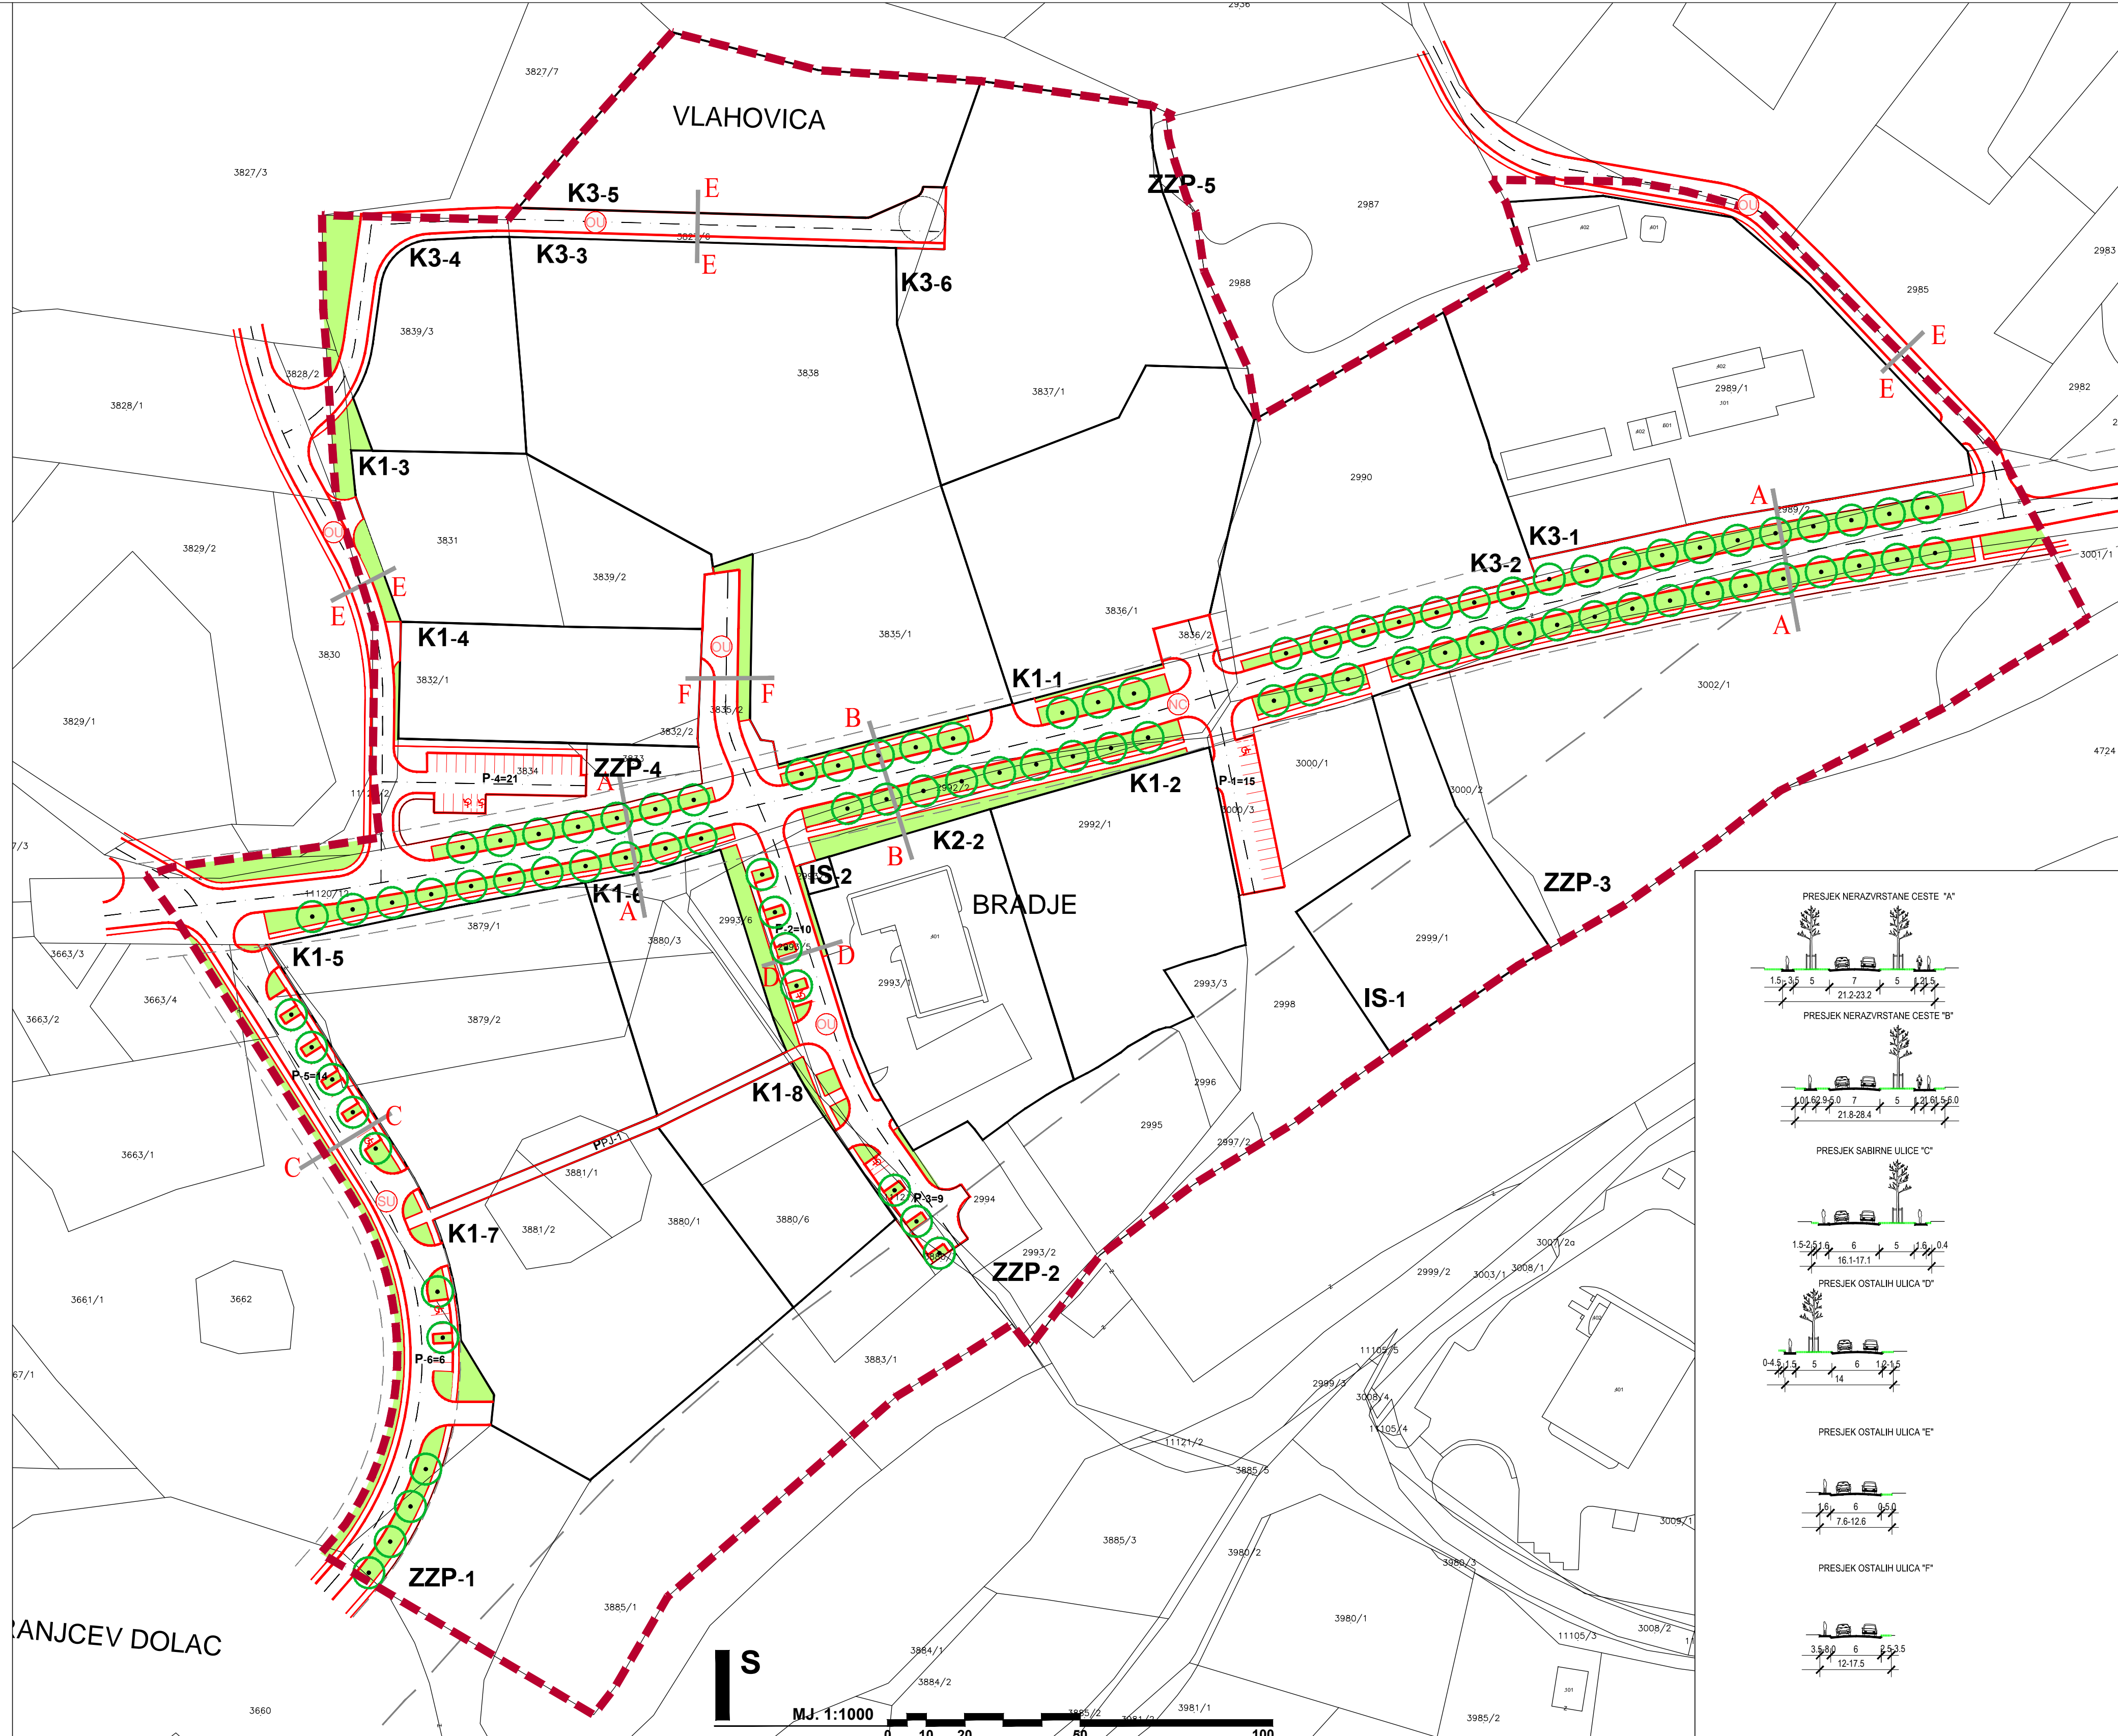

Županija:	ISTARSKA	Grad:	PAZIN
Naziv prostornog plana:			
<b>DETALJNI PLAN UREĐENJA PREDJELA POSLOVNE NAMJENE "CIBURI II" - IZMJENE I DOPUNE</b>			
Naziv kartografskog prikaza:			
<b>PROMET</b>			
Broj kartografskog prikaza:	2A.	Mjerilo kartografskog prikaza:	1 : 1000
Odluka o izradi plana:		Odluka predstavničkog tijela o donošenju plana:	
Službene novine Grada Pazina 14/2014., 33/2014.		Službene novine Grada Pazina 24/2015.	
Javna rasprava (datum objave):		Javni uvid održan:	
20. veljače 2015.		od 27. veljače 2015. do 6. ožujka 2015.	
Pečat tijela odgovornog za provođenje javne rasprave:		Odgovorna osoba za provođenje javne rasprave:	
M.P.		DANIEL MAUROVIĆ, dipl.ing.	
Pravna osoba koja je izradila plan:			
APE d.o.o. za arhitekturu, planiranje i ostale poslovne djelatnosti Ozaljska 61, 10000 Zagreb, tel. 01/309-7572, fax. 01/301-1417			
Pečat pravne osobe koja je izradila plan:		Odgovorna osoba:	
		MIRELA ČORDAŠ, dipl.ing.arh.	
Odgovorni voditelj izrade nacrtu prijedloga plana:			
SANDRA JAKOPEC, dipl.ing.arh.			
Stručni tim u izradi plana:			
MIRELA ČORDAŠ, dipl.ing.arh.		JOHN LEKO, dipl.ing.prom.	
NIKŠA BOŽIĆ, dipl.ing.arh.		POZITIVNA ENERGIJA d.o.o.	
ESTERA GOBAC-TRININIĆ, dipl.ing.biol.			
Pečat predstavničkog tijela:			
		Predsjednik predstavničkog tijela:	
		PATRICIA ANTOLOVIĆ, potpredsjednica Gradskog vijeća	
Istovjetnost ovog prostornog plana s izvornikom ovjerava:			
		Pečat nadležnog tijela:	
		M.P.	

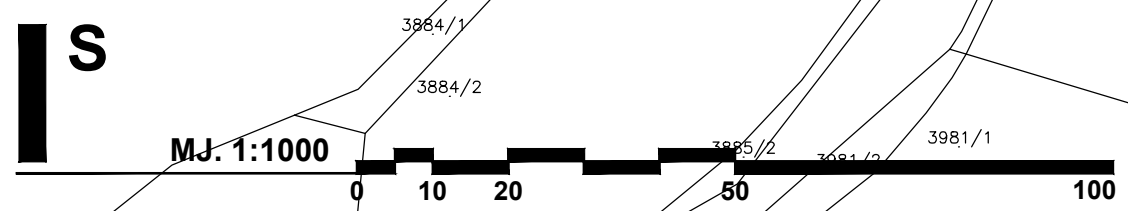

DPU PREDJELA POSLOVNE NAMJENE "CIBURI II" - IZMJENE I DOPUNE