2. PROMETNA, TELEKOMUNIKACIJSKA I KOMUNALNA INFRASTRUKTURNA MREŽA

2B. TELEKOMUNIKACIJE

APE

DPU

II. IZMJENE I DOPUNE DETALJNI PLAN UREĐENJA CENTAR II

GRAD PAZIN

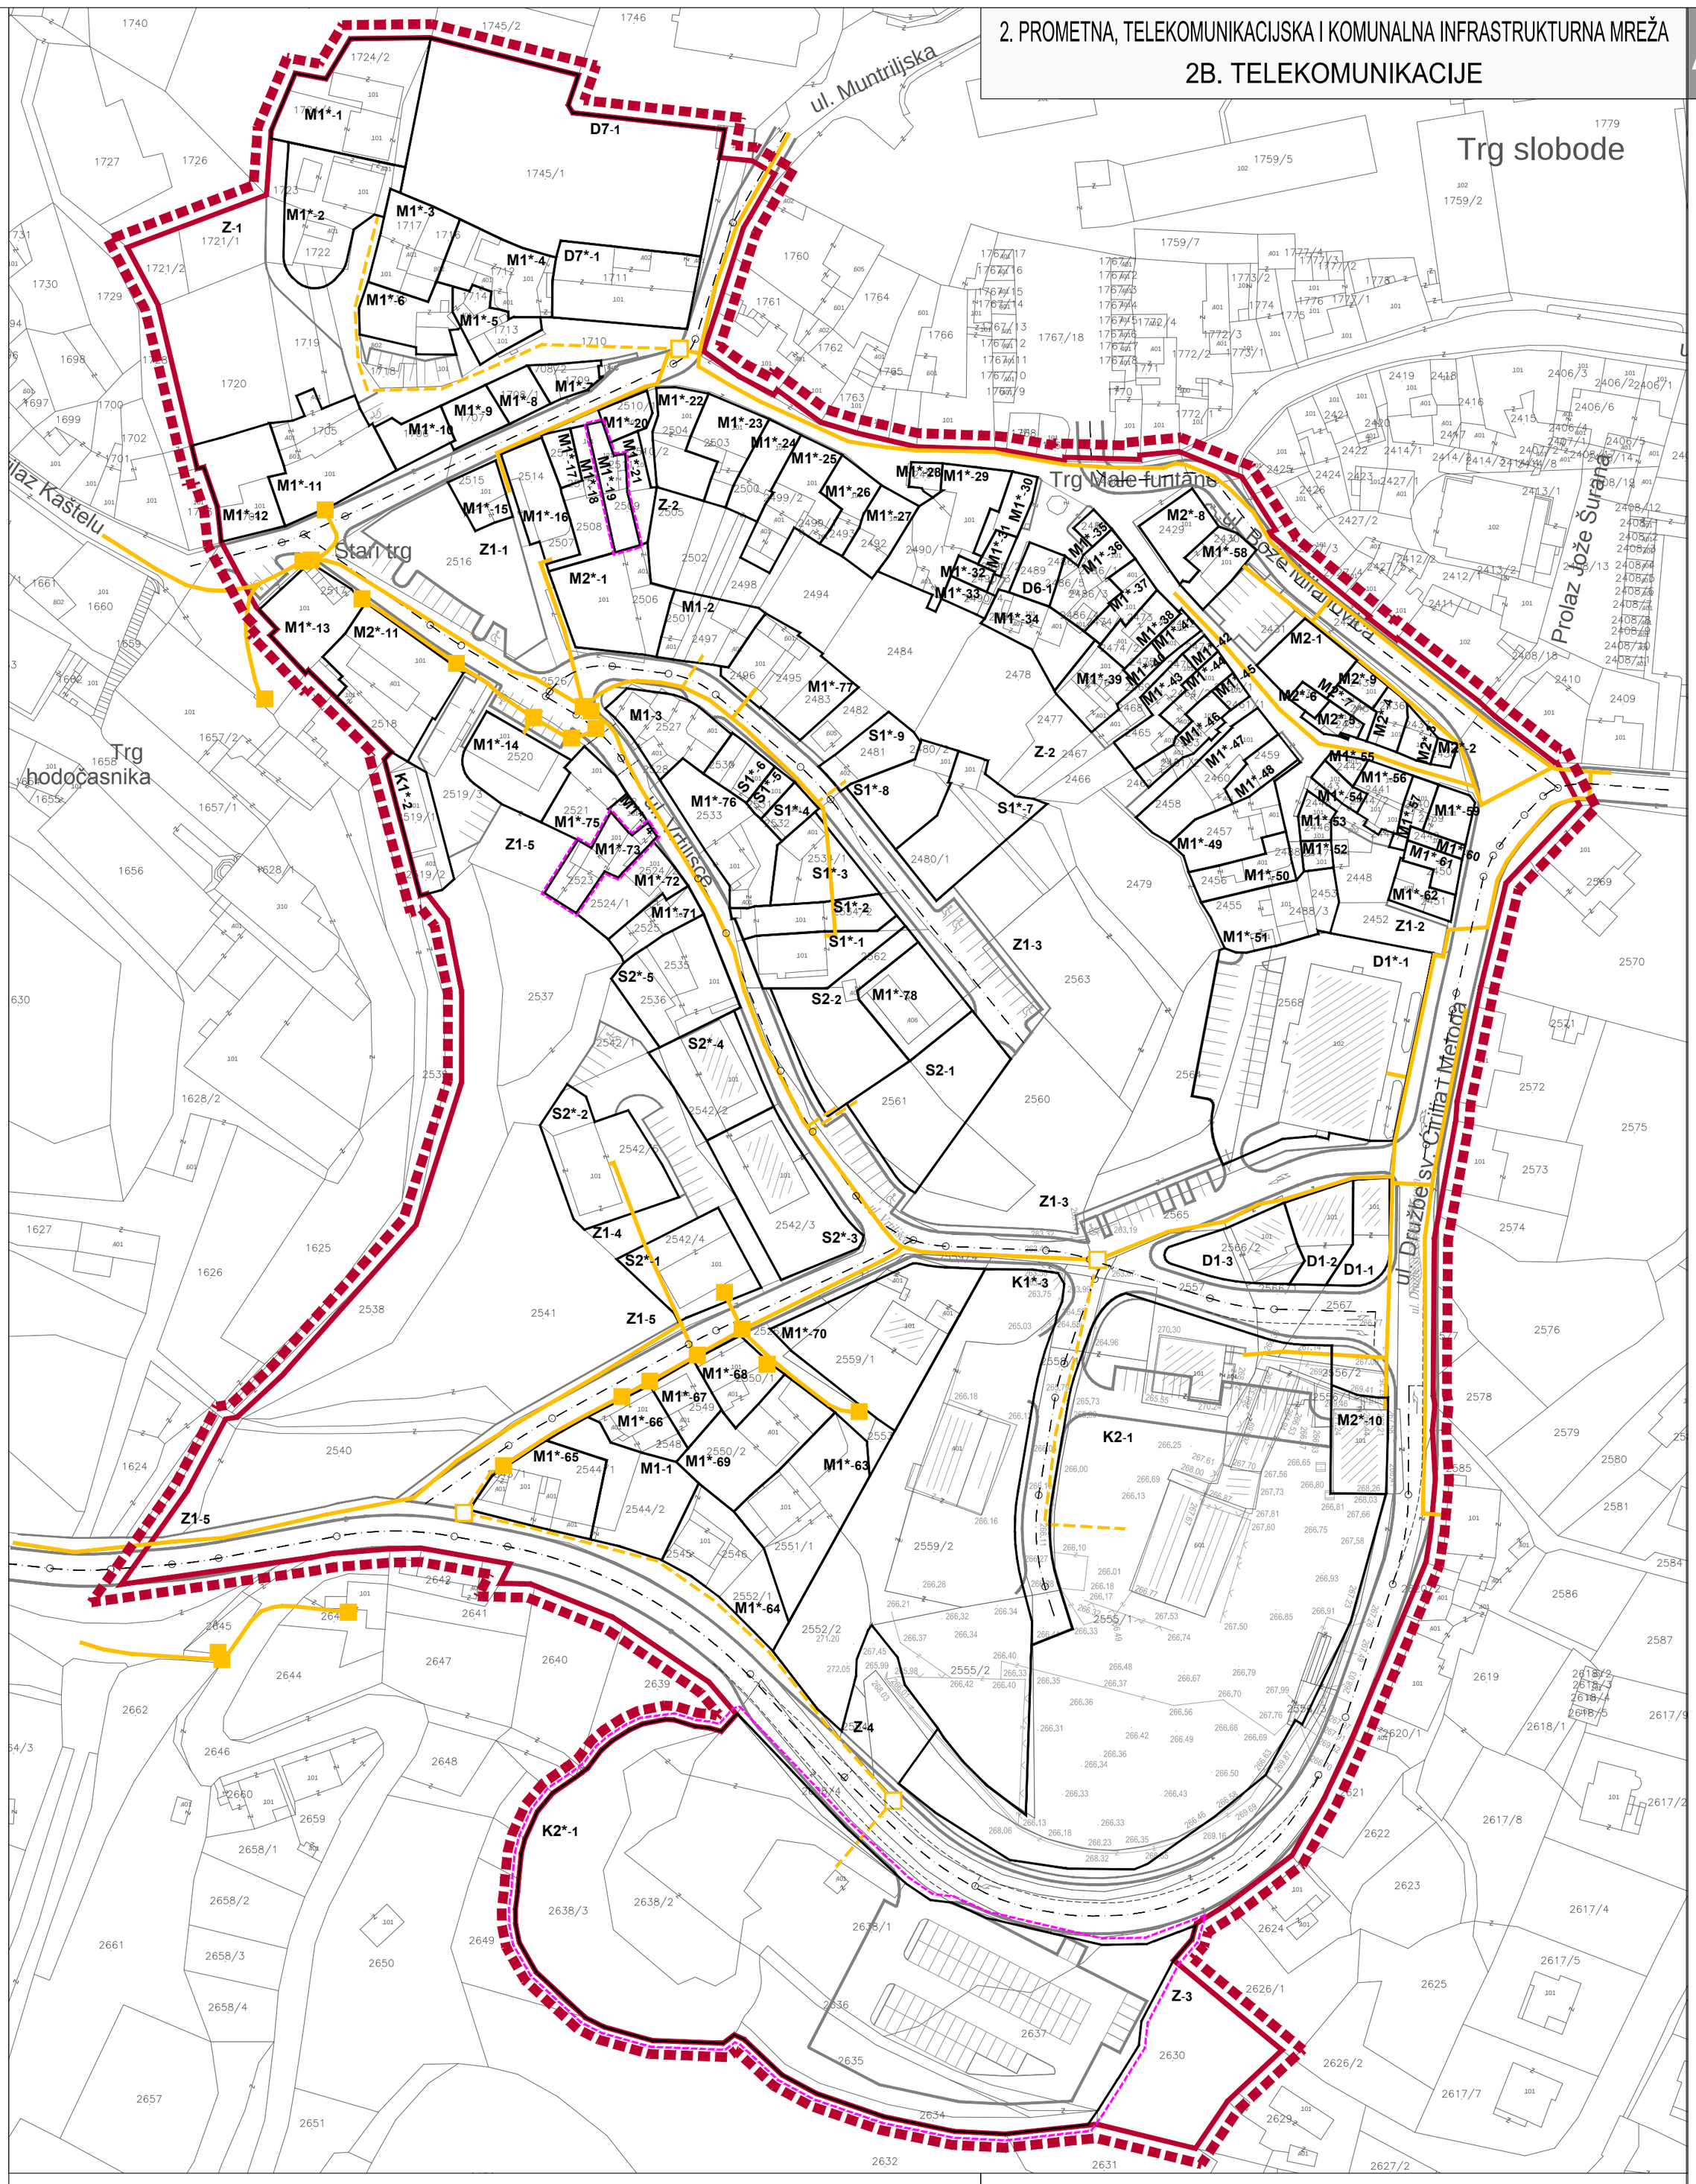

GRANICA OBUHVATA DPU-a

PREDMET II. IZMJENA I DOPUNA

ELEKTRONIČKE KOMUNIKACIJE

EK PODZEMNI VOD

PLANIRANI EK PODZEMNI VOD

POSTOJEĆI ZDENAC

PLANIRANI ZDENAC

MJ. 1:1000

0 10 20 50 100

Županija: ISTARSKA	Grad: PAZIN
Naziv prostornog plana: DETALJNI PLAN UREĐENJA "CENTAR II" - II. IZMJENE I DOPUNE	
Naziv kartografskog prikaza: TELEKOMUNIKACIJE	
Broj kartografskog prikaza: 2B.	Mjerilo kartografskog prikaza: 1:1000
Odluka o izradi Plana: Službene novine Grada Pazina 07/2015.	Odluka predstavničkog tijela o donošenju plana: Službene novine Grada Pazina 24/2015.
Javna rasprava (datum objave): 16. lipnja 2015.	Javni uvid održan: od 24. lipnja 2015. do 3. srpnja 2015.
Pečat tijela odgovornog za provođenje javne rasprave: M.P.	Odgovorna osoba za provođenje javne rasprave: ..... DANIEL MAUROVIĆ, dipl.ing., pročelnik
Pravna osoba koja je izradila plan: APE d.o.o. za arhitekturu, planiranje i ostale poslovne djelatnosti Ozaljska 61, 10000 Zagreb, tel. 01/309-7572, fax. 01/301-1417	
Pečat pravne osobe koja je izradila plan:	Odgovorna osoba: ..... SANDRA JAKOPEC dipl.ing.arh.
Odgovorni voditelj izrade nacrta prijedloga plana: SANDRA JAKOPEC dipl.ing.arh.	
Stručni tim u izradi plana: MIRELA ĆORDAŠ, dipl.ing.arh. NIKŠA BOŽIĆ, dipl.ing.arh. IVANA PANCIROV, dipl.ing.arh. ESTERA GOBAC-TRNINIĆ, dipl.ing.biol. POZITIVNA ENERGIJA d.o.o.	
Pečat predstavničkog tijela: M.P.	Predsjednik predstavničkog tijela: ..... PATRICIA ANTOLOVIĆ, potpredsjednica Gradskog vijeća
Istovjetnost ovog prostornog plana s izvornikom ovjerava:	Pečat nadležnog tijela: M.P.