


**2. PROMETNA, ULICNA I INFRASTRUKTURNA MREŽA
2.B. ELEKTRONIČKE KOMUNIKACIJE I ENERGETSKI SUSTAV**

URBANISTIČKI PLAN UREĐENJA UGOSTITELJSKO-TURISTIČKE I SPORTSKO-REKREACIJSKE ZONE TRVIŽ

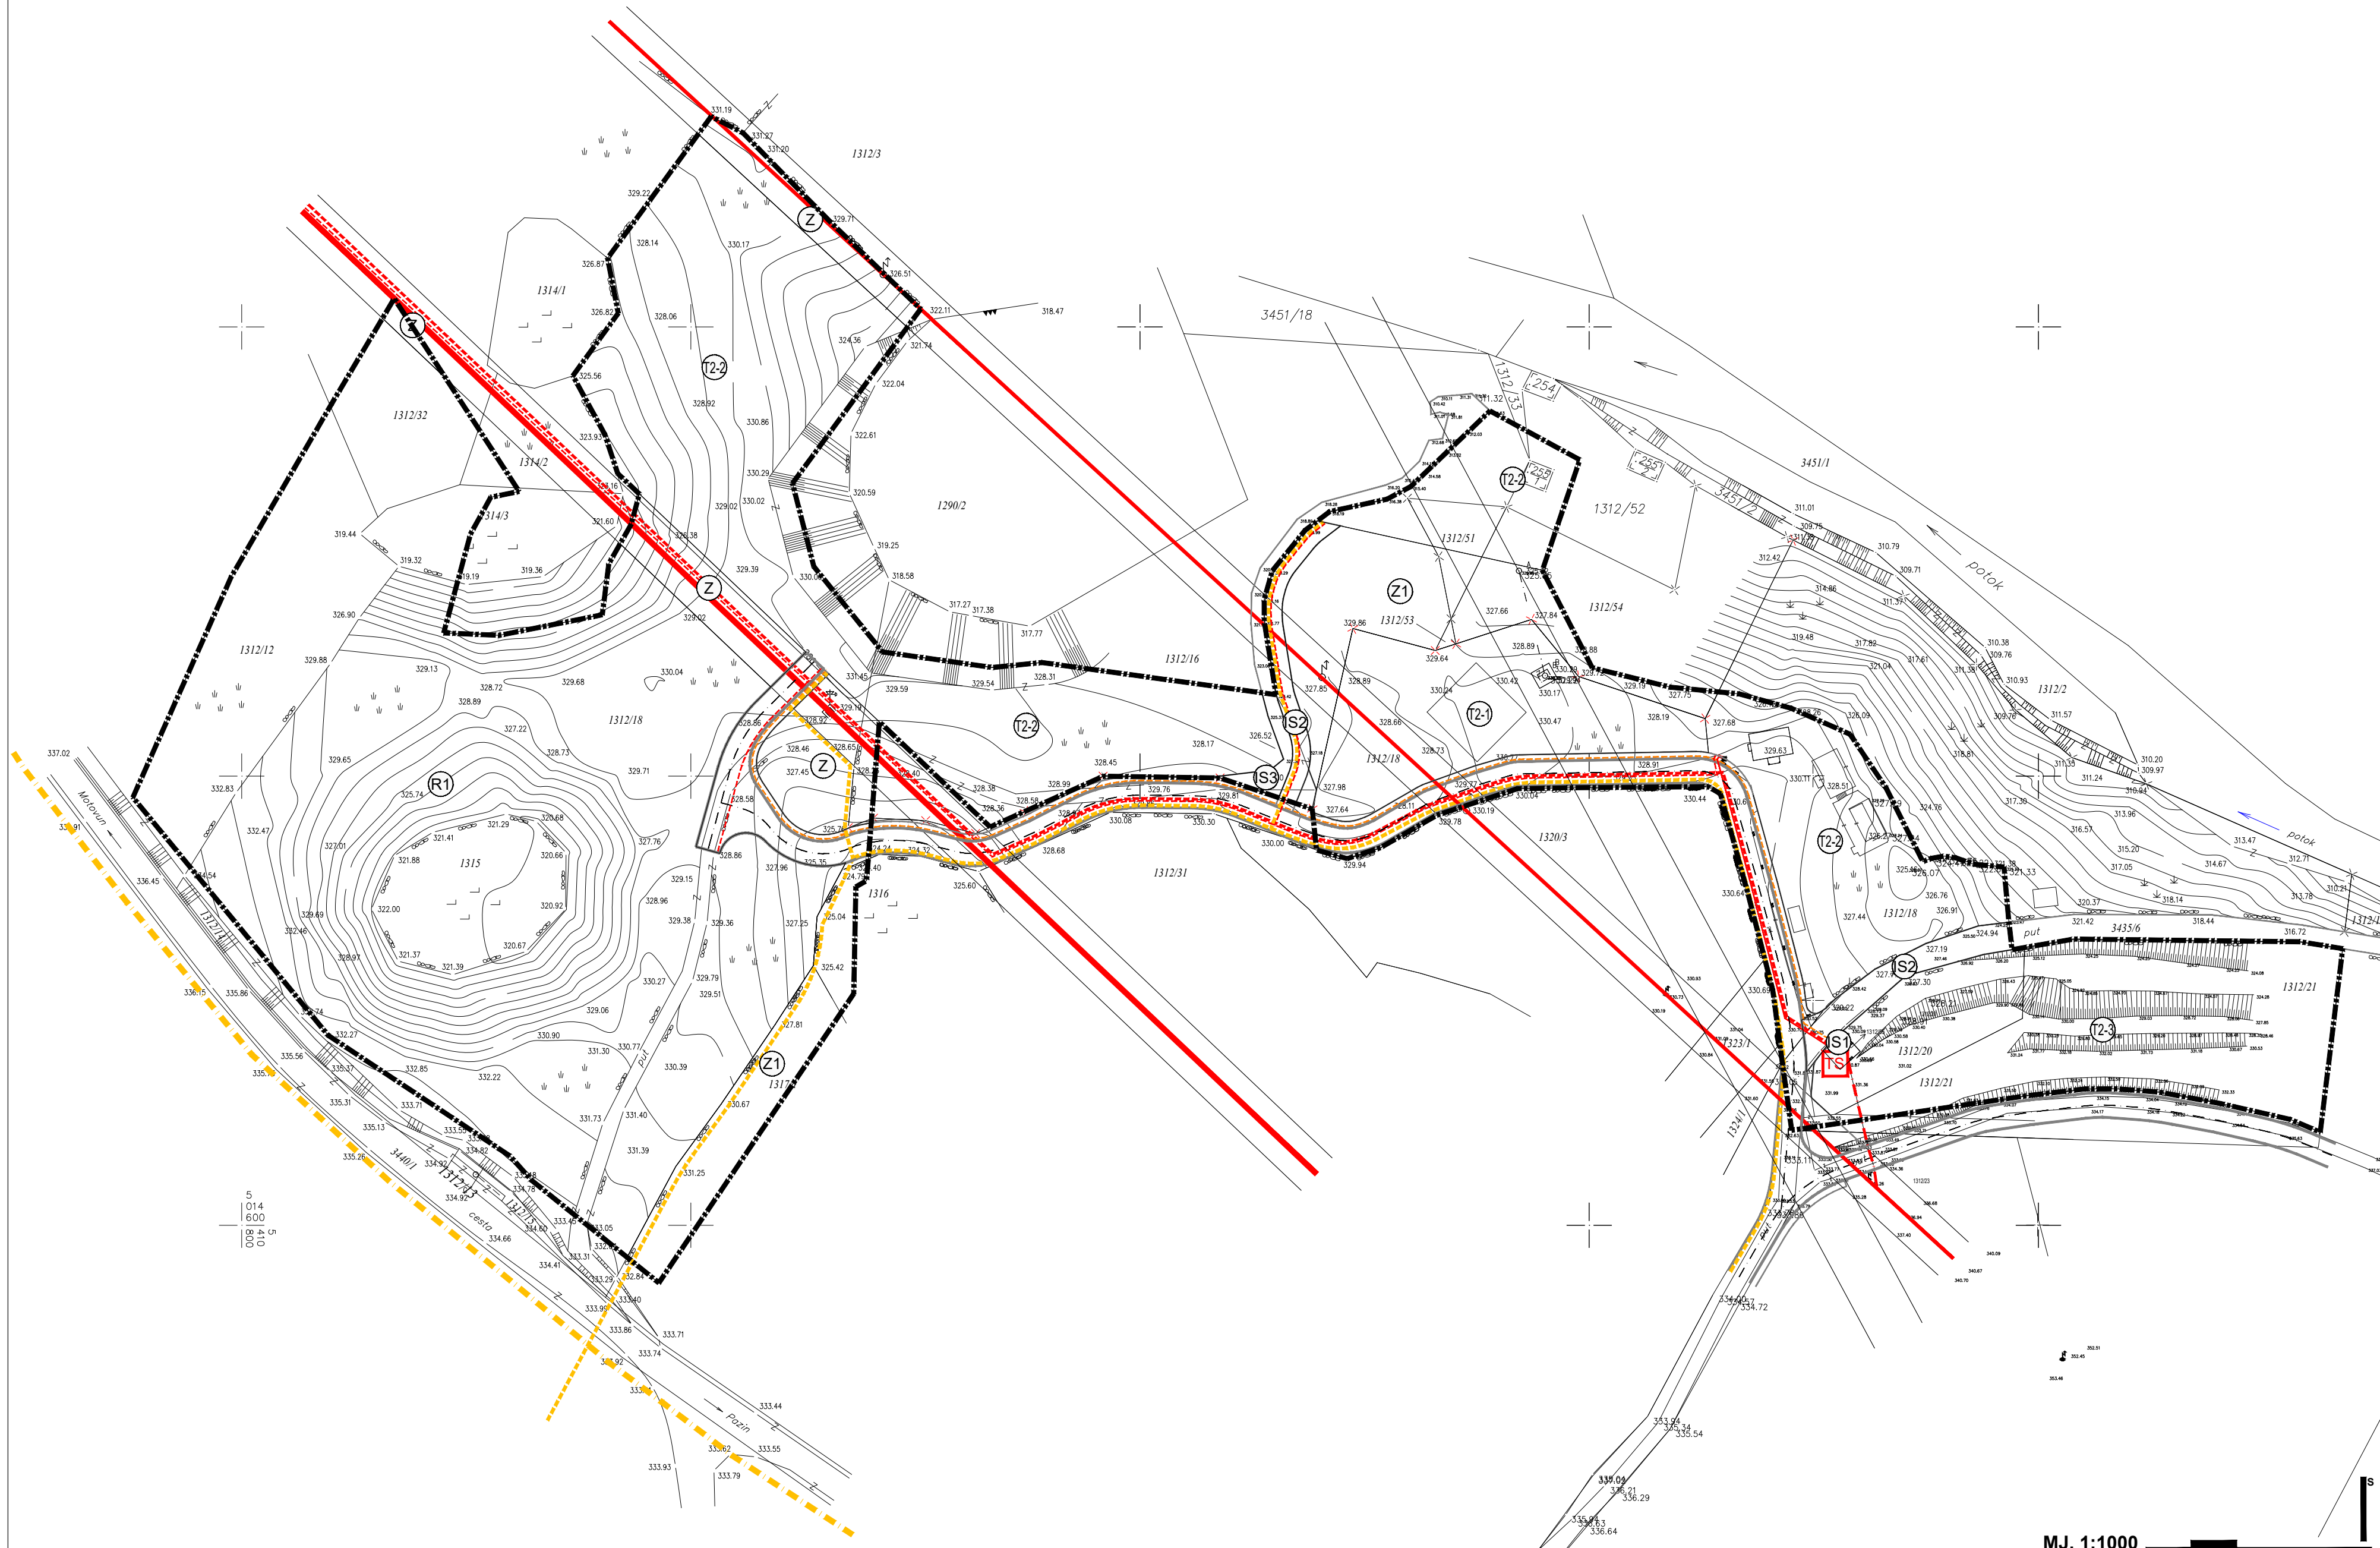

TUMAČ ZNAKOVA

	postojeće		planirano
	OBUHVAT UPU-a		
ELEKTRONIČKE KOMUNIKACIJE			
	MAGISTRALNI OPTIČKI VOD		
	PODZEMNI EK VOD		
ELEKTROOPSKRBA			
	TS 20/0,4 kV		
	35 kV ZRAČNI VOD		
	10(20) kV ZRAČNI VOD		
	20 kV PODZEMNI VOD		
	0,4 kV PODZEMNI VOD		
	VOD JAVNE RASVJETE		
NAMJENA GRAĐEVINA			
		GOSPODARSKA NAMJENA - UGOSTITELJSKO TURISTIČKA - TURISTIČKO NASELJE CENTRALNA GRAĐEVINA (T2-1) SMJEŠTAJNE GRAĐEVINE (T2-2) KAMP (T2-3)	
	SPORTSKO REKREACIJSKA NAMJENA SPORTSKI TERENI (R1)		
	JAVNE ZELENE POVRŠINE		
	ZAŠTITNE ZELENE POVRŠINE		
			POVRŠINE INFRASTRUKTURNIH SUSTAVA IS1 - TRAFOSTANICA IS2 - KOLNO-PJEŠAČKA POVRŠINA IS3 - PJEŠAČKA POVRŠINA

Zupanija:	ISTARSKA	Grad:	PAZIN
Naziv prostornog plana: URBANISTIČKI PLAN UREĐENJA UGOSTITELJSKO-TURISTIČKE I SPORTSKO-REKREACIJSKE ZONE TRVIŽ			
Naziv kartografskog prikaza: ELEKTRONIČKE KOMUNIKACIJE I ENERGETSKI SUSTAV			
Broj kartografskog prikaza:	2.B.	Mjerilo kartografskog prikaza:	1:1000
Odluka o izradi plana:	Odluka predstavničkog tijela o donošenju plana:		
Službene novine Grada Pazina 29/14.	Službene novine Grada Pazina 10/16.		
Javna rasprava (datum objave):	Javni uvid održan:		
23. prosinca 2015.	od 04. siječnja do 03. veljače 2016.		
Pečat tijela odgovornog za provođenje javne rasprave:	Odgovorna osoba za provođenje javne rasprave:		
M.P.	DANIEL MAUROVIĆ, dipl.ing.		
Pravna osoba koja je izradila plan: APE d.o.o. za arhitekturu, planiranje i ostale poslovne djelatnosti Ozalska 61, 10000 Zagreb, tel. 01/309-7572, fax. 01/301-1417			
Pečat pravne osobe koja je izradila plan:	Odgovorna osoba:		
	MIRELA ČORDAŠ, dipl.ing.arh.		
Odgovorni voditelj izrade nacrtu prijedloga plana: SANDRA JAKOPEC, dipl.ing.arh.			
Stručni tim u izradi plana:			
MIRELA ČORDAŠ, dipl.ing.arh.	ESTERA GOBAC-TRNINIĆ, dipl.ing.biol.		
NIKŠA BOŽIĆ, dipl.ing.arh.	JOHN LEKO, dipl.ing.prom.		
IVANA PANCIROV, dipl.ing.arh.	POZITIVNA ENERGIJA d.o.o.		
Pečat predstavničkog tijela:			
M.P.	Predsjednik predstavničkog tijela:		
	BORIS DEMARK, Predsjednik gradskog vijeća		
Istovjetnost ovog prostornog plana s izvornikom ovjerava:			
	Pečat nadležnog tijela:		
	M.P.		

