


**2. PROMETNA, ULICNA I INFRASTRUKTURNA MREŽA  
2.C. VODNOGOSPODARSKI SUSTAV**

URBANISTIČKI PLAN UREĐENJA UGOSTITELJSKO-TURISTIČKE I SPORTSKO-REKREACIJSKE ZONE TRVIŽ

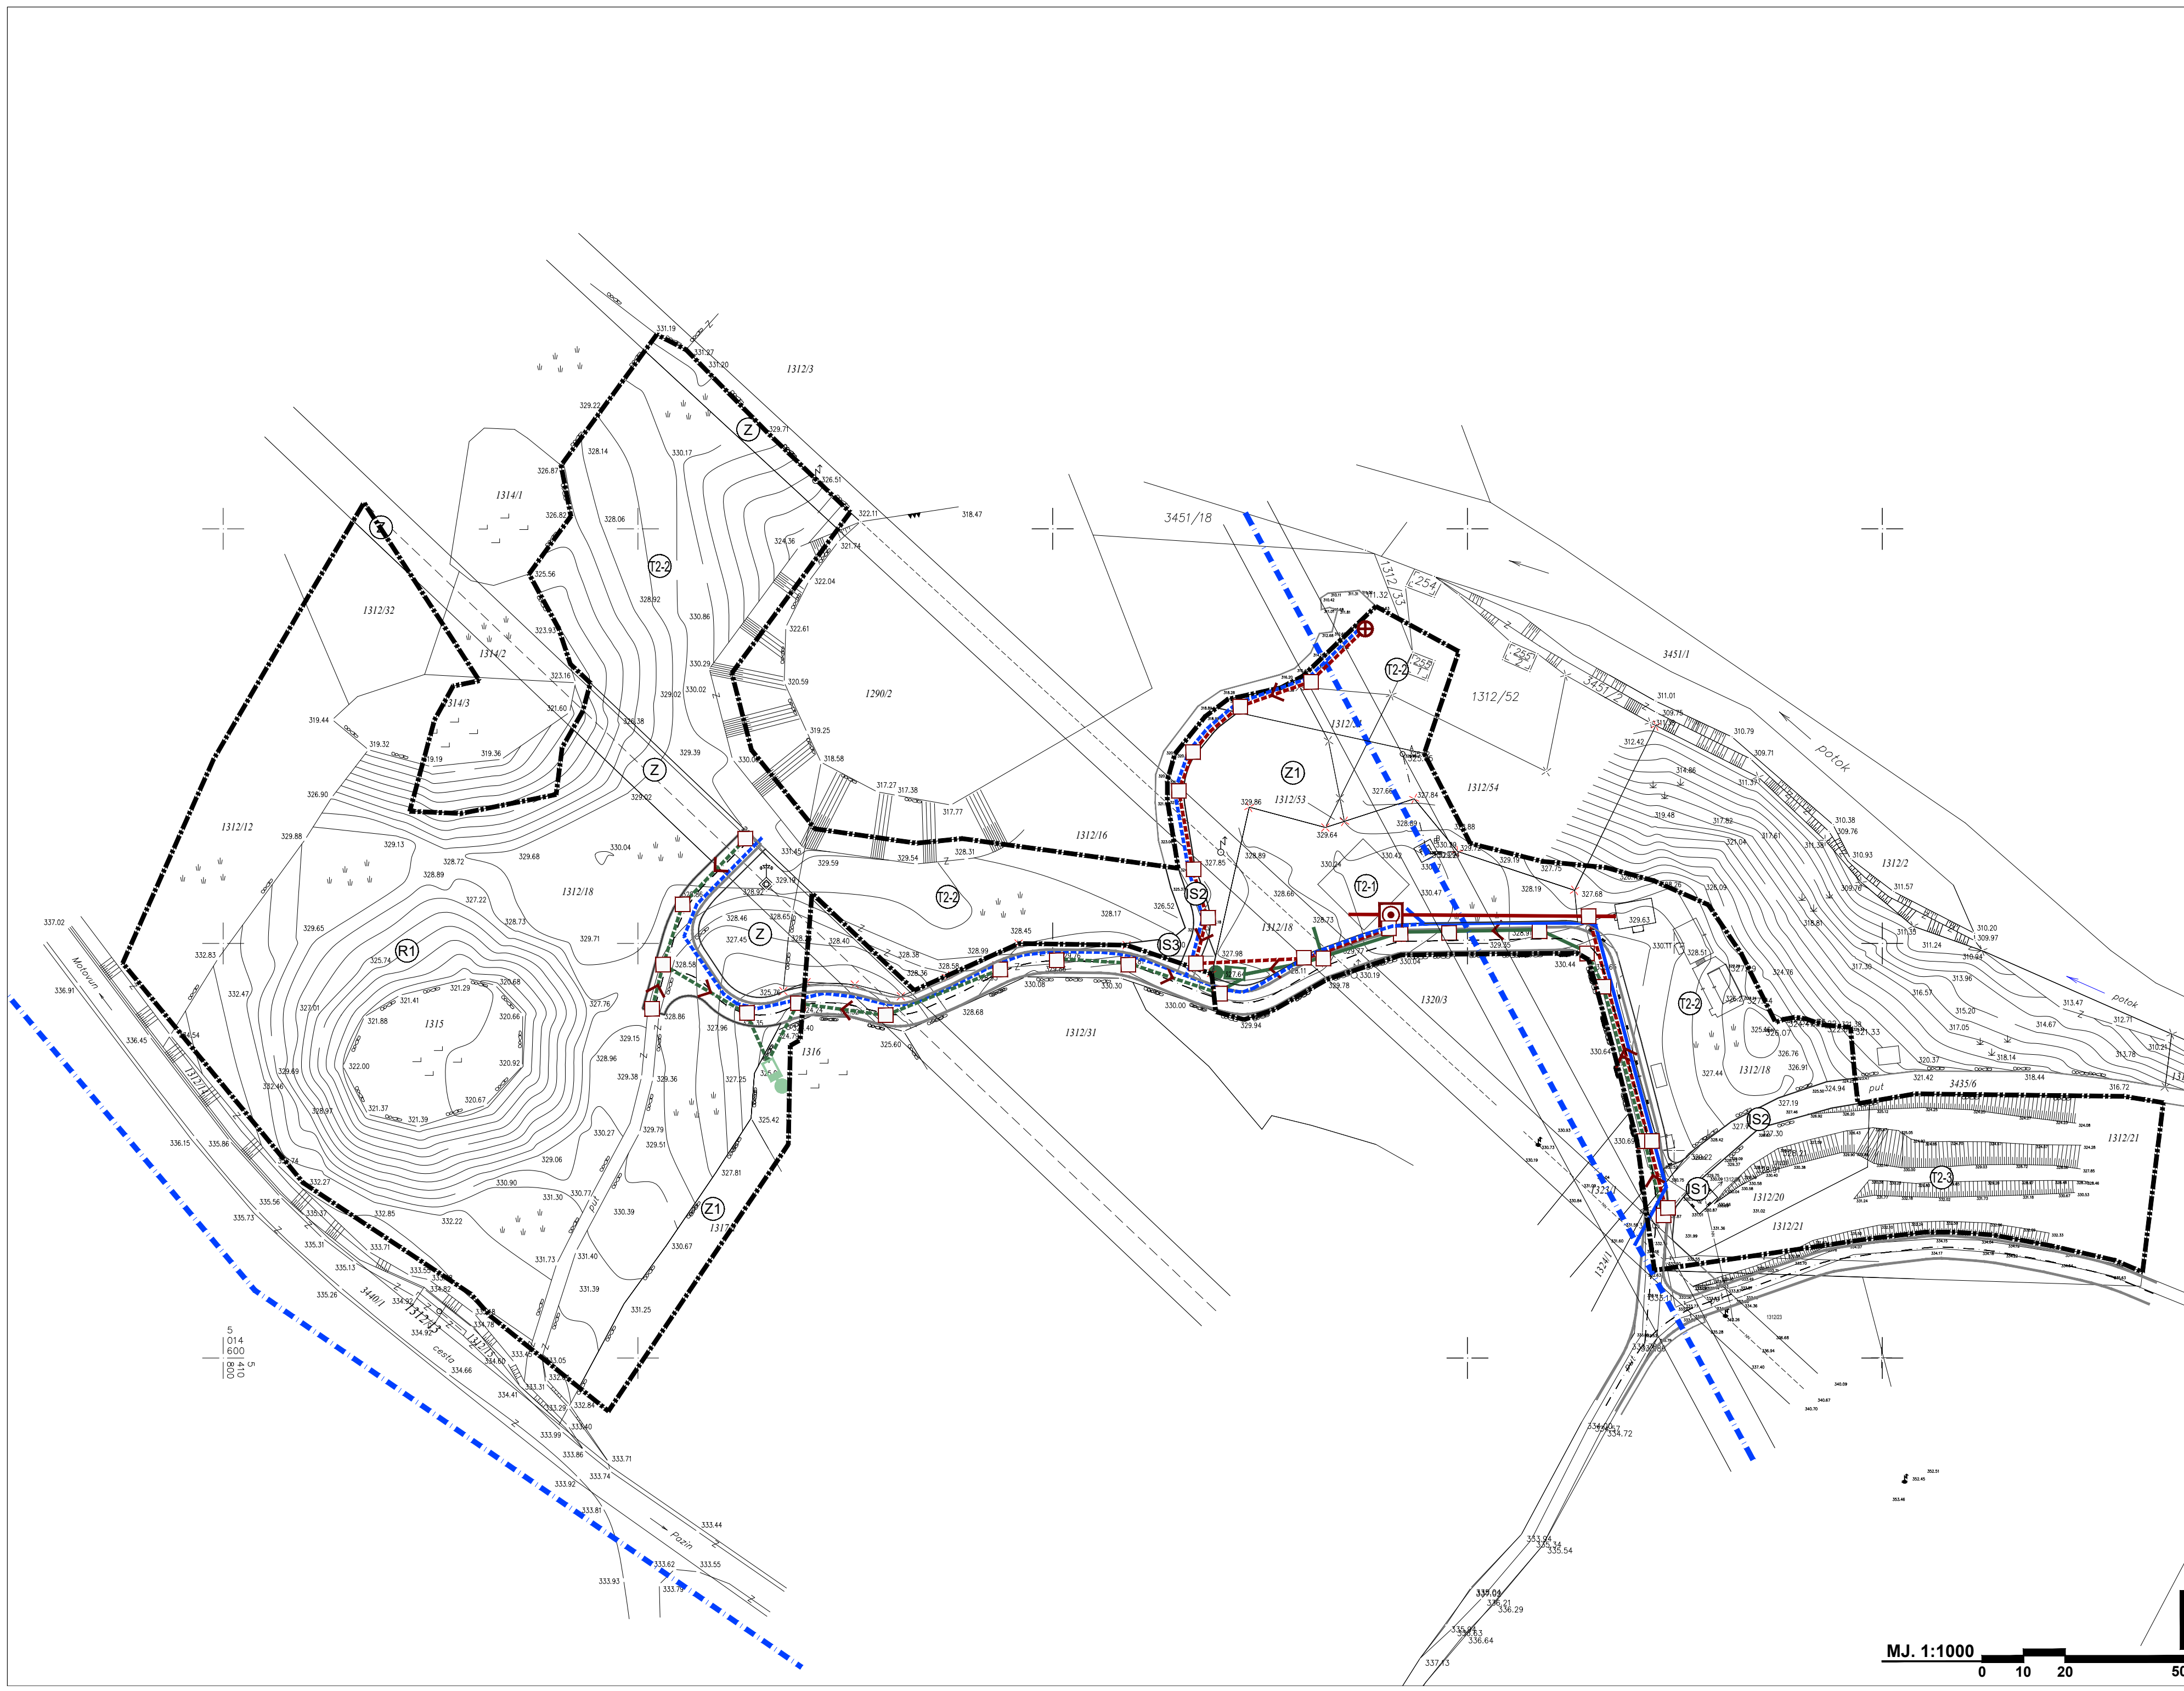

**TUMAČ ZNAKOVA**

	postojeće		planirano
	OBUHVAT UPU-a		
	VODOOPSKRBA		
	MAGISTRALNI VODOOPSKRBNI CJEVOVOD		
	VODOOPSKRBNI CJEVOVOD		
ODVODNJA OTPADNIH VODA			
	ODVODNI CJEVOVOD /SANITARNE OTPADNE VODE/		
	CJEVOVOD OBORINSKE ODVODNJE		
	ODJELJIVAČ ULJA I MASTI		
	UPOJNI BUNAR		
	REVIZIONO OKNO		
	SMJER ODVODNJE		
	UREBAJ ZA PROČIŠĆAVANJE OTPADNIH VODA		
	CRPNA STANICA		
NAMJENA GRAĐEVINA			
		GOSPODARSKA NAMJENA - UGOSTITELJSKO TURISTIČKA - TURISTIČKO NASELJE CENTRALNA GRAĐEVINA (T2-1) SMJEŠTAJNE GRAĐEVINE (T2-2) KAMP (T2-3)	
		SPORTSKO REKREACIJSKA NAMJENA SPORTSKI TERENI (R1)	
		JAVNE ZELENE POVRŠINE	
		ZAŠTITNE ZELENE POVRŠINE	
		POVRŠINE INFRASTRUKTURNIH SUSTAVA IS1 - TRAFOSTANICA IS2 - KOLNO-PJESAČKA POVRŠINA IS3 - PJESAČKA POVRŠINA	

Zupanija:	ISTARSKA	Grad:	PAZIN
Naziv prostornog plana: URBANISTIČKI PLAN UREĐENJA UGOSTITELJSKO-TURISTIČKE I SPORTSKO-REKREACIJSKE ZONE TRVIŽ			
Naziv kartografskog prikaza: VODNOGOSPODARSKI SUSTAV			
Broj kartografskog prikaza:	2.C.	Mjerilo kartografskog prikaza:	1:1000
Odluka o izradi plana:	Službene novine Grada Pazina 29/14.	Odluka predstavničkog tijela o donošenju plana:	Službene novine Grada Pazina 10/16.
Javna rasprava (datum objave):	23. prosinca 2015.	Javni uvid održan:	od 04. siječnja do 03. veljače 2016.
Pečat tijela odgovornog za provođenje javne rasprave:	M.P.	Odgovorna osoba za provođenje javne rasprave:	DANIEL MAUROVIĆ, dipl.ing.
Pravna osoba koja je izradila plan: APE d.o.o. za arhitekturu, planiranje i ostale poslovne djelatnosti Ozalska 61, 10000 Zagreb, tel. 01/309-7572, fax. 01/301-1417			
Pečat pravne osobe koja je izradila plan:	MIRELA ČORDAŠ, dipl.ing.arch.		
Odgovorni voditelj izrade nacrtu prijedloga plana:	SANDRA JAKOPEC, dipl.ing.arch.		
Stručni tim u izradi plana:	MIRELA ČORDAŠ, dipl.ing.arch. NIKAŠA BOŽIĆ, dipl.ing.arch. IVANA PANCIROV, dipl.ing.arch.	ESTERA GOBAC-TRNINIĆ, dipl.ing.biolo. JOHN LEKO, dipl.ing.prom. POZITIVNA ENERGIJA d.o.o.	
Pečat predstavničkog tijela:	M.P.	Predsjednik predstavničkog tijela:	BORIS DEMARK, Predsjednik gradskog vijeća
Istovjetnost ovog prostornog plana s izvornikom ovjerava:		Pečat nadležnog tijela:	M.P.

