


4. OBLICI KORIŠTENJA I NAČIN GRADNJE
4.A. OBLICI KORIŠTENJA

URBANISTIČKI PLAN UREĐENJA UGOSTITELJSKO-TURISTIČKE I SPORTSKO-REKREACIJSKE ZONE TRVIŽ

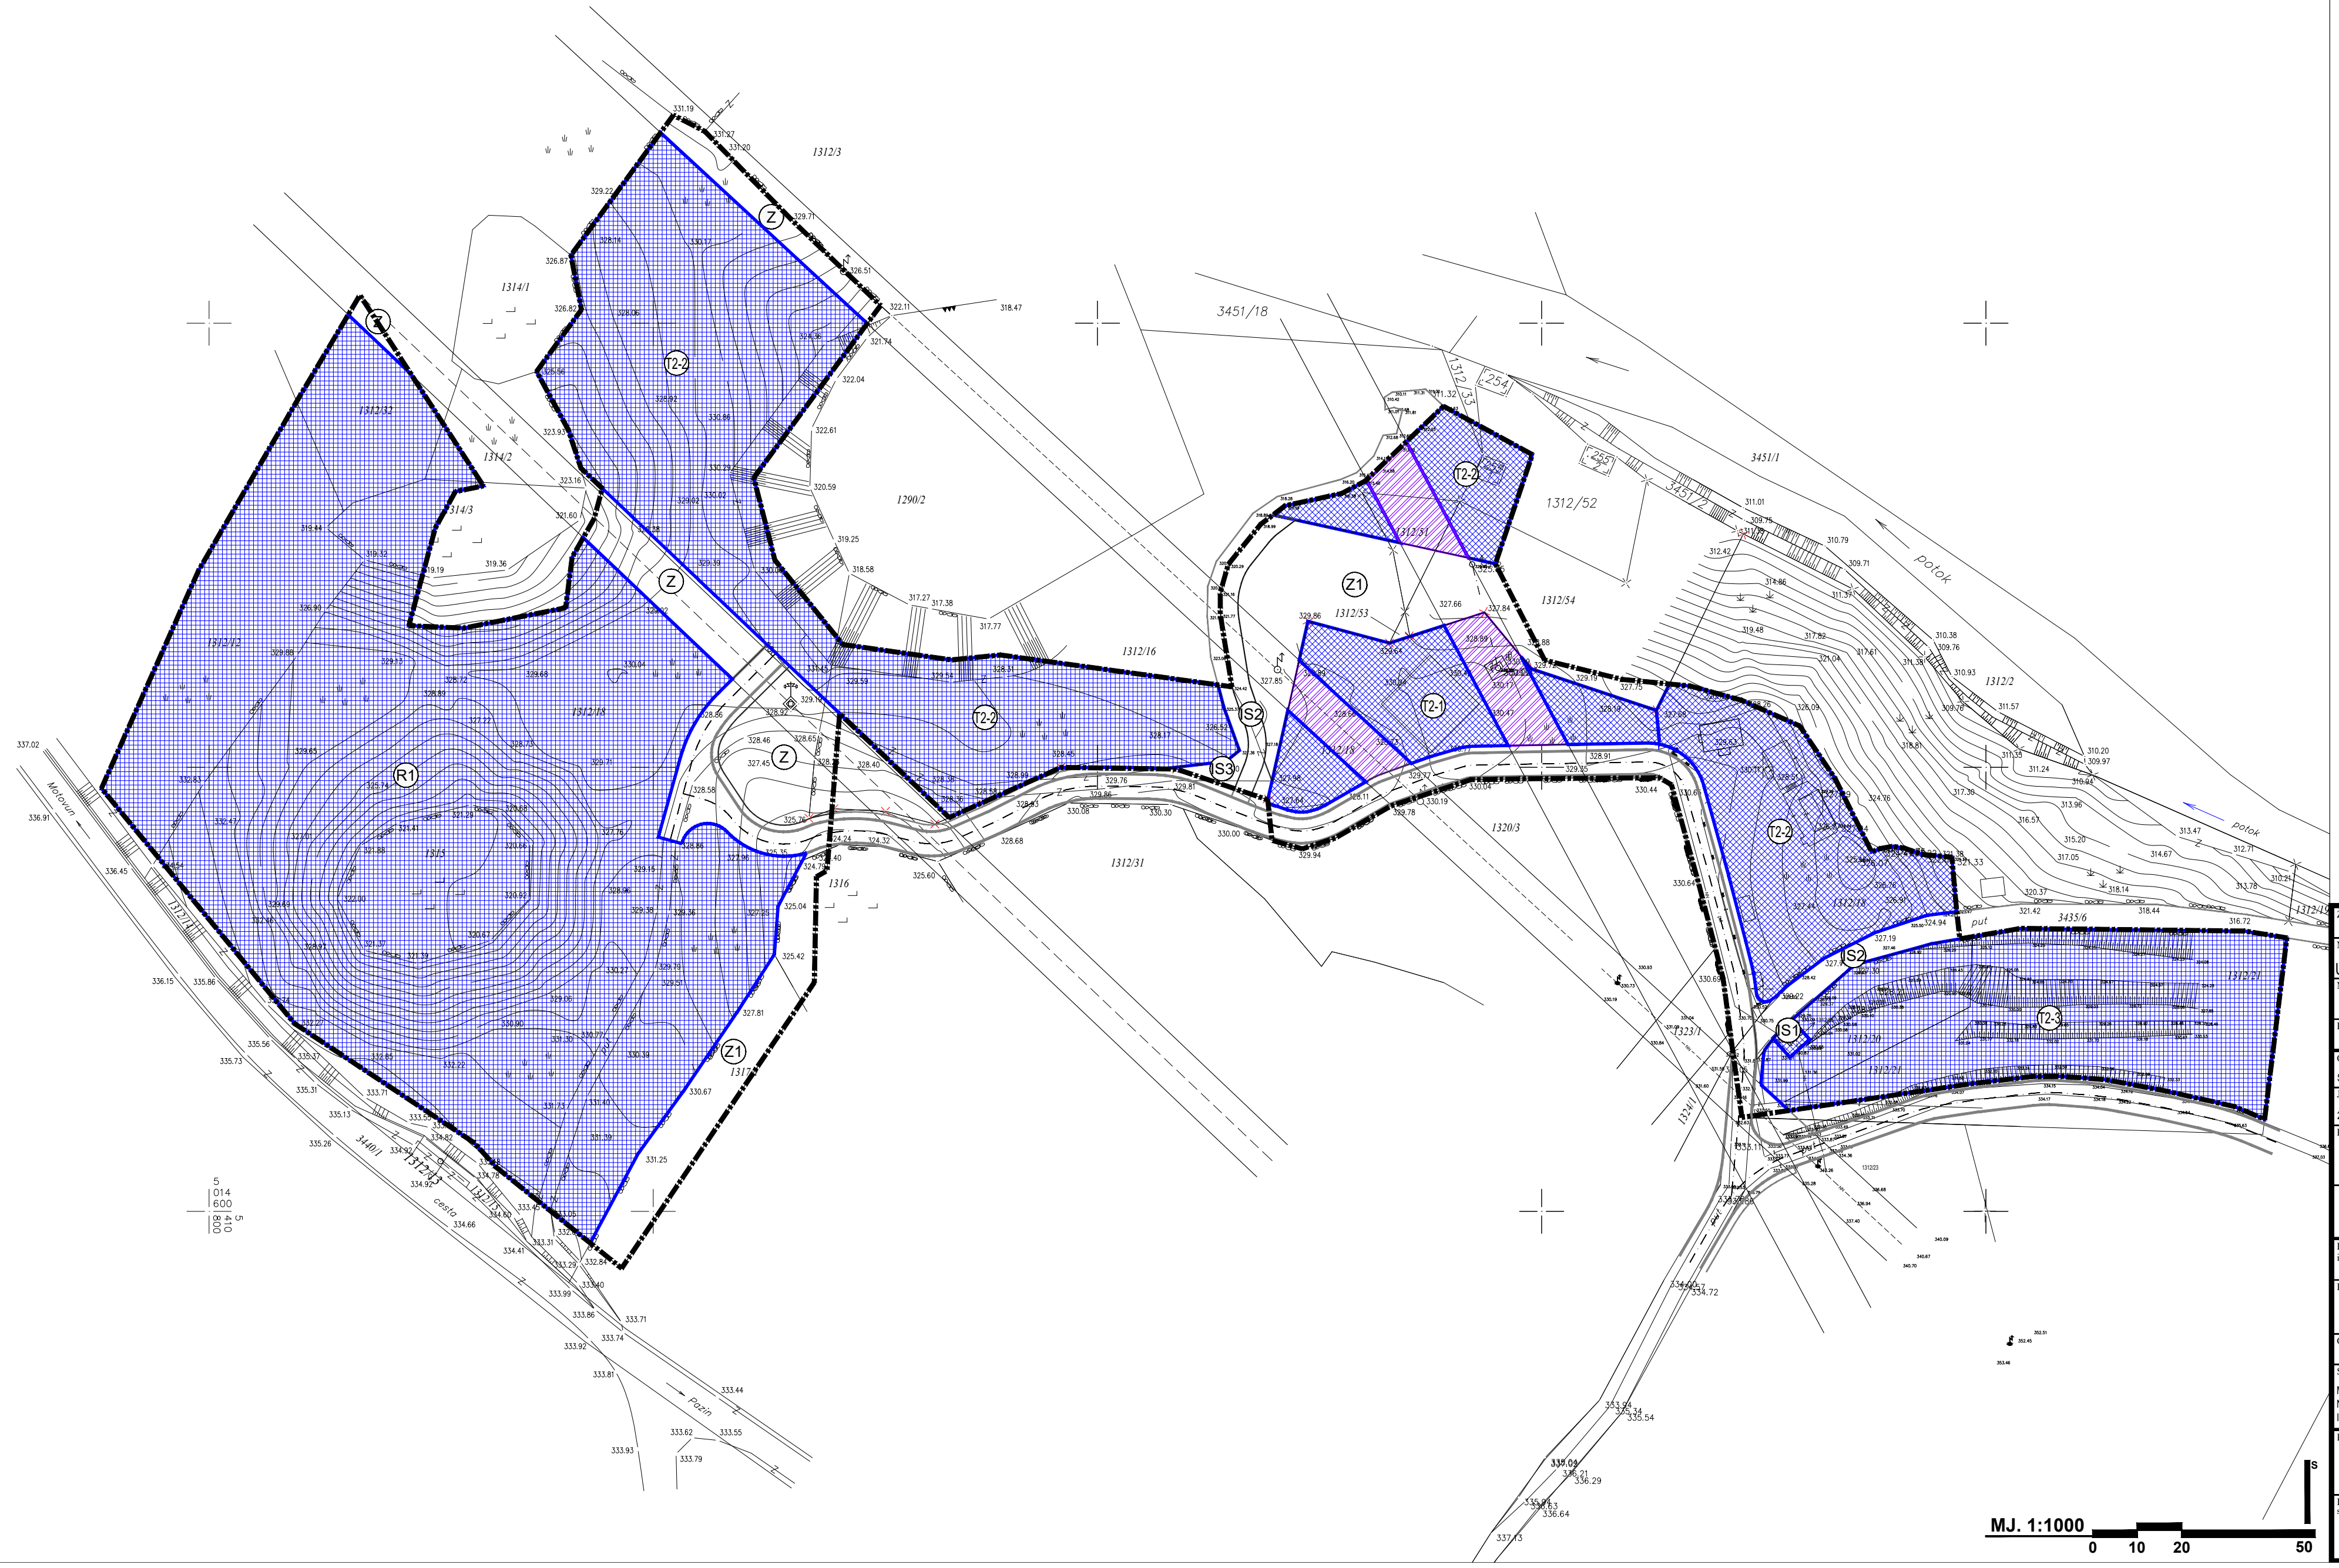

TUMAČ ZNAKOVA

- postojeće planirano
- OBUHVAT UPU-a
- OBLICI KORIŠTENJA**
- ODRŽAVANJE I MANJI ZAHVATI SANACIJE GRAĐEVINA - DOVRŠENI DIO
 - NOVA GRADNJA
 - POSEBAN REŽIM KORIŠTENJA - ZAŠTITNI KORIDOR INFRASTRUKTURE
- NAMJENA GRAĐEVINA**
- GOSPODARSKA NAMJENA - UGOSTITELJSKO TURISTIČKA - TURISTIČKO NASELJE**
CENTRALNA GRAĐEVINA (T2-1)
SMJEŠTAJNE GRAĐEVINE (T2-2)
KAMP (T2-3)
 - SPORTSKO REKREACIJSKA NAMJENA**
SPORTSKI TERENI (R1)
 - JAVNE ZELENE POVRŠINE**
 - ZAŠTITNE ZELENE POVRŠINE**
 - POVRŠINE INFRASTRUKTURNIH SUSTAVA**
IS1 - TRAFOSTANICA
IS2 - KOLNO-PJEŠAČKA POVRŠINA
IS3 - PJEŠAČKA POVRŠINA

Zupanija:	ISTARSKA	Grad:	PAZIN
Naziv prostornog plana: URBANISTIČKI PLAN UREĐENJA UGOSTITELJSKO-TURISTIČKE I SPORTSKO-REKREACIJSKE ZONE TRVIŽ			
Naziv kartografskog prikaza: OBLICI KORIŠTENJA			
Broj kartografskog prikaza:	4.A	Mjerilo kartografskog prikaza:	1:1000
Odluka o izradi plana:	Službene novine Grada Pazina 29/14.	Odluka predstavničkog tijela o donošenju plana:	Službene novine Grada Pazina 10/16.
Javna rasprava (datum objave):	23. prosinca 2015.	Javni uvid održan:	od 04. siječnja do 03. veljače 2016.
Pečat tijela odgovornog za provođenje javne rasprave:	M.P.	Odgovorna osoba za provođenje javne rasprave:	DANIEL MAUROVIĆ, dipl.ing.
Pravna osoba koja je izradila plan: APE d.o.o. za arhitekturu, planiranje i ostale poslovne djelatnosti Ozaljska 61, 10000 Zagreb, tel. 01/309-7572, fax. 01/301-1417			
Pečat pravne osobe koja je izradila plan:		Odgovorna osoba:	MIRELA ČORDAŠ, dipl.ing.arh.
Odgovorni voditelj izrade nacrtu prijedloga plana: SANDRA JAKOPEC, dipl.ing.arh.			
Stručni tim u izradi plana:			
MIRELA ČORDAŠ, dipl.ing.arh.	NIKŠA BOŽIĆ, dipl.ing.arh.	ESTERA GOBAC-TRINIĆ, dipl.ing.biol.	JOHN LEKO, dipl.ing.prom.
IVANA PANCIROV, dipl.ing.arh.		POZITIVNA ENERGIJA d.o.o.	
Pečat predstavničkog tijela:	M.P.	Predsjednik predstavničkog tijela:	BORIS DEMARK, Predsjednik gradskog vijeća
Istovjetnost ovog prostornog plana s izvornikom ovjerava:		Pečat nadležnog tijela:	M.P.

